

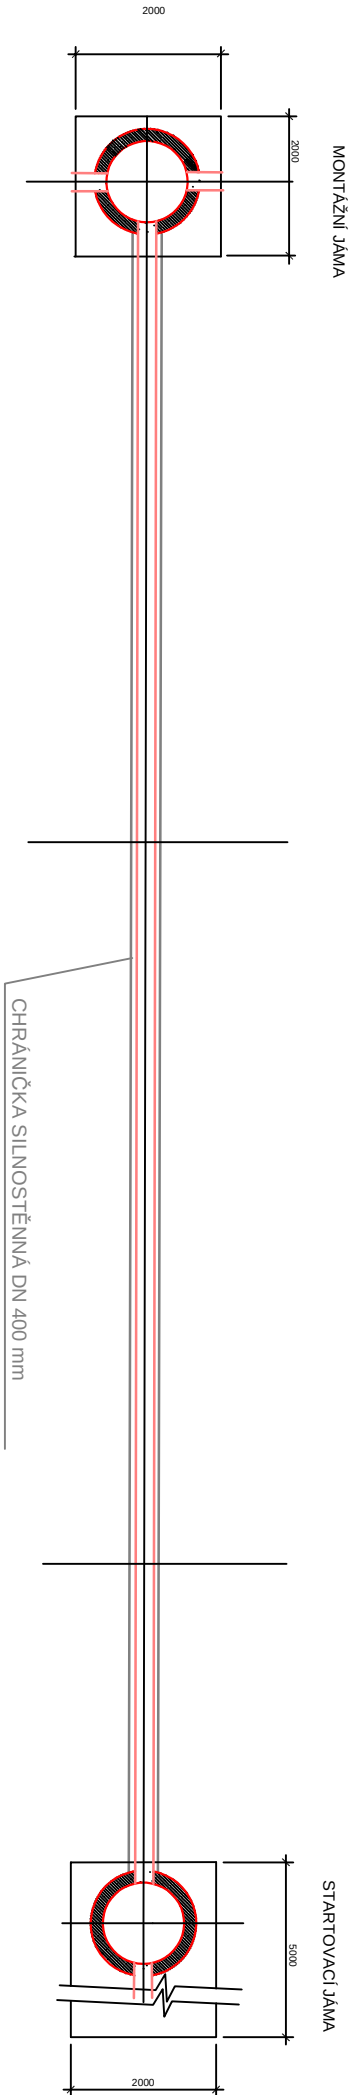
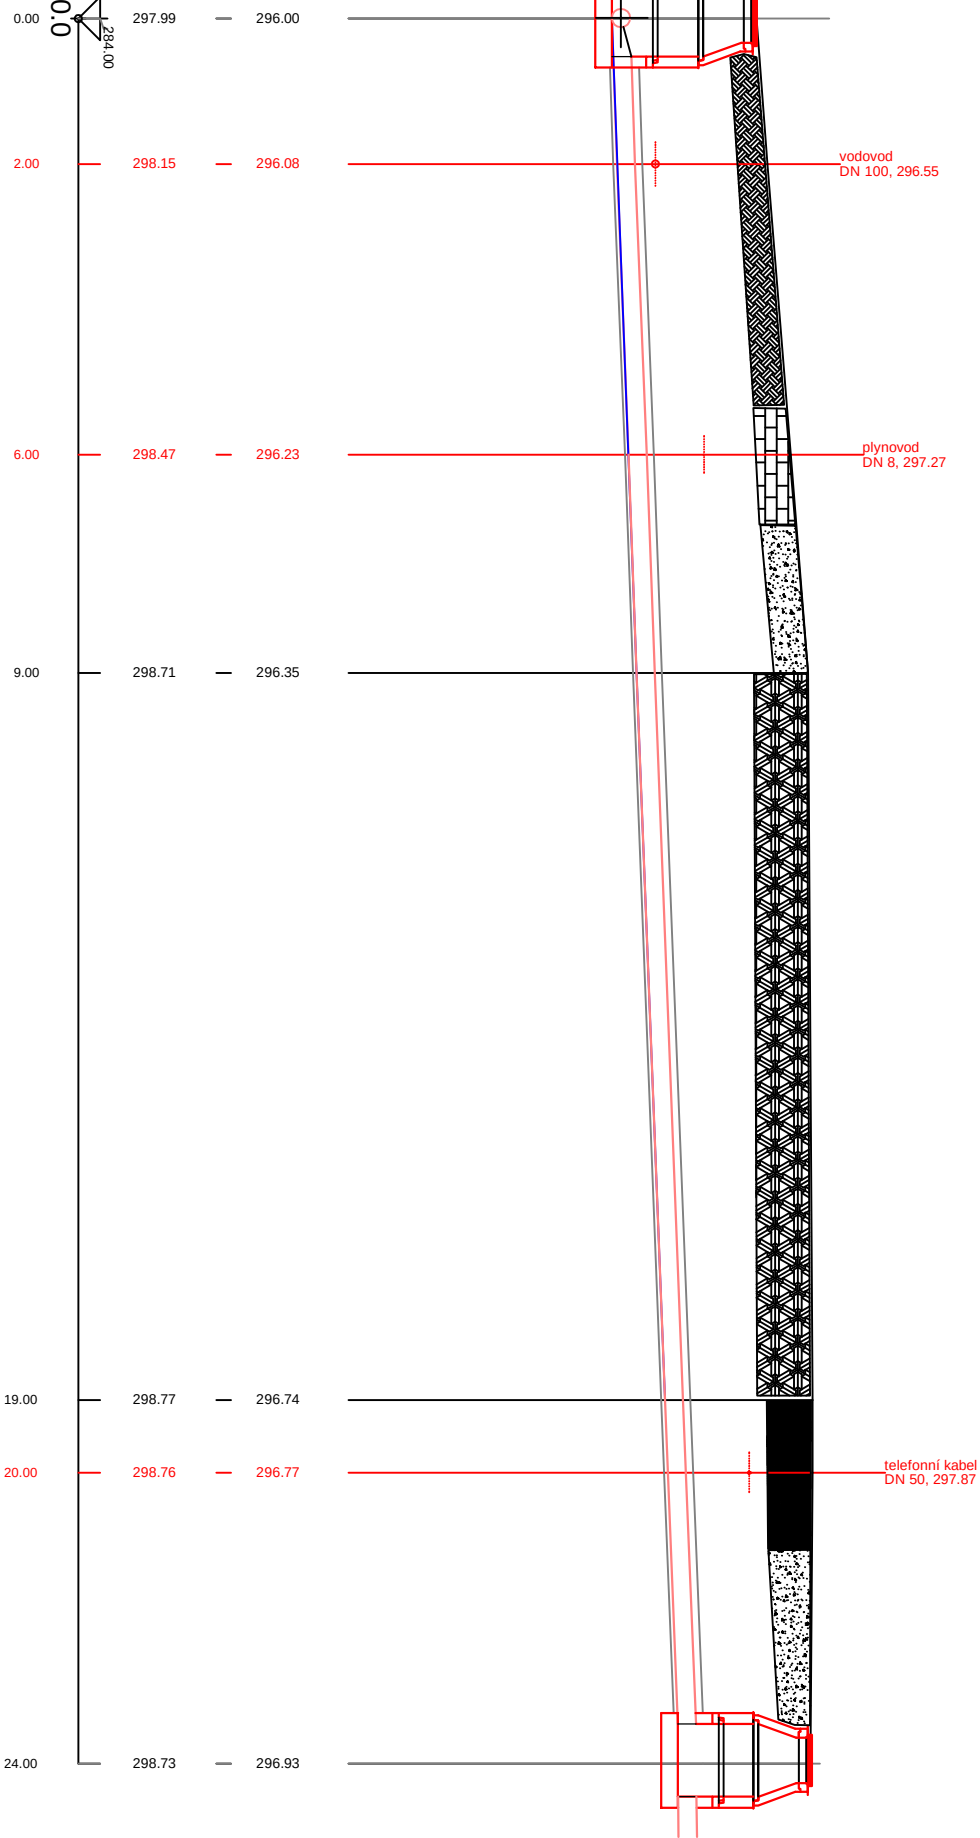


zatlaveno	chodník	špek	silnice RSD	chodník asfalt	cesta nezpevněná
-----------	---------	------	-------------	----------------	------------------

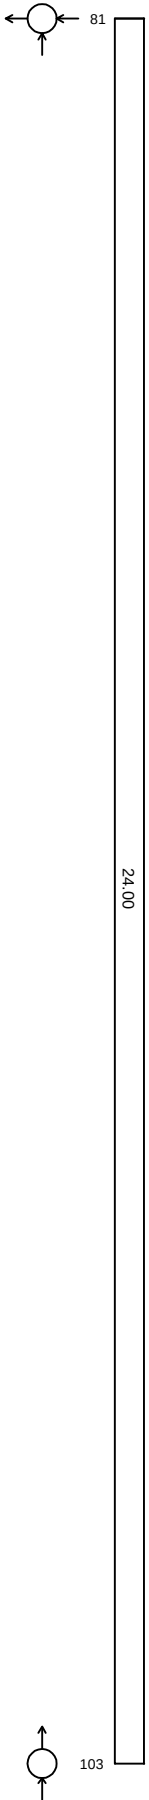


PŘÍČNÝ ŘEZ

M 1:10

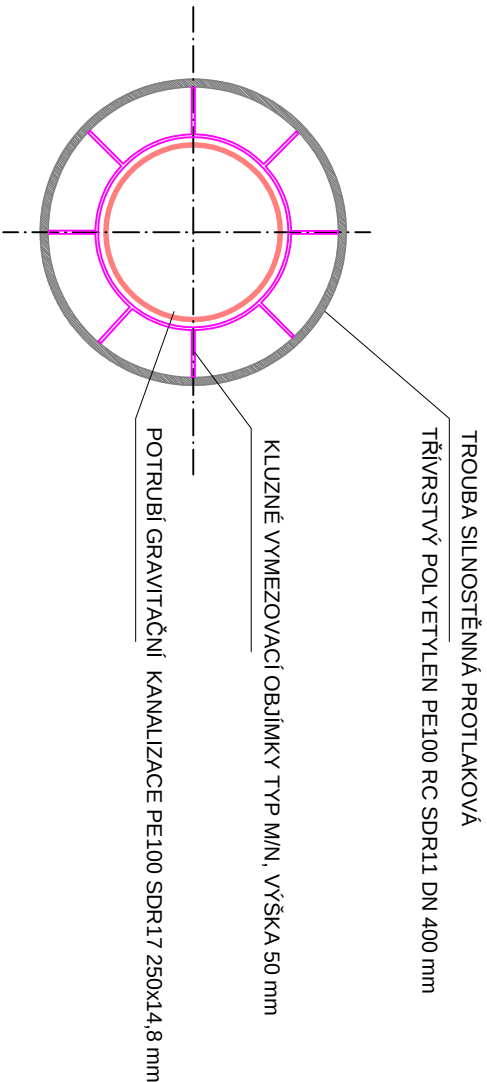

IKKO Hradec Králové, s.r.o.
Bratři Štefanů 238, 500 03 Hradec Králové
tel. 495 407 520, 495 217 150
e-mail: likko@likko.cz, [http: www.likko.cz](http://www.likko.cz)

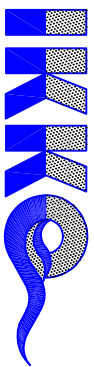

ZODPOVĚDNÝ PROJEKTANT:	ING. BOHUSLAV KOUBA	STUPEŇ:	DPS
KONTROLOVAL:	ING. BOHUSLAV KOUBA	DATUM:	12/2017
VYPRACOVAL:	IVA KOUBOVÁ	Č. ZAKÁZKY:	12 -2015
INVESTOR:	MĚSTYS DOUDLEBY	MĚŘÍTKO:	1:100/100
AKCE:	MĚSTYS DOUDLEBY NAD ORLICÍ SPLAŠKOVÁ KANALIZACE	FORMAT:	3xA4
OBJEKT:	IO 02 GRAVITAČNÍ KANALIZACE	Č. VÝKRESU:	Č. PARÉ:
VÝKRES:	STOKA SGD3 - PODCHOD POD SILNICÍ I/11	D 02.b.50	