Podélný profil výtlaku ST1

MĚŘÍTKO 1:1000 / 1:100

ÚZEMÍ				
POVRCH ÚZEMÍ	asfaltová komunikace	vodoteč	trať ČD	18	asfaltová komunikace
PARCELY					
POVODI					
VZDÁLENOST ŠACHET	124.00	82.00			94.00
NÁZVY ŠACHET	revizní šachta č.12 napojov	revizní šachta č.13		revizní šachta č.15 proplach	

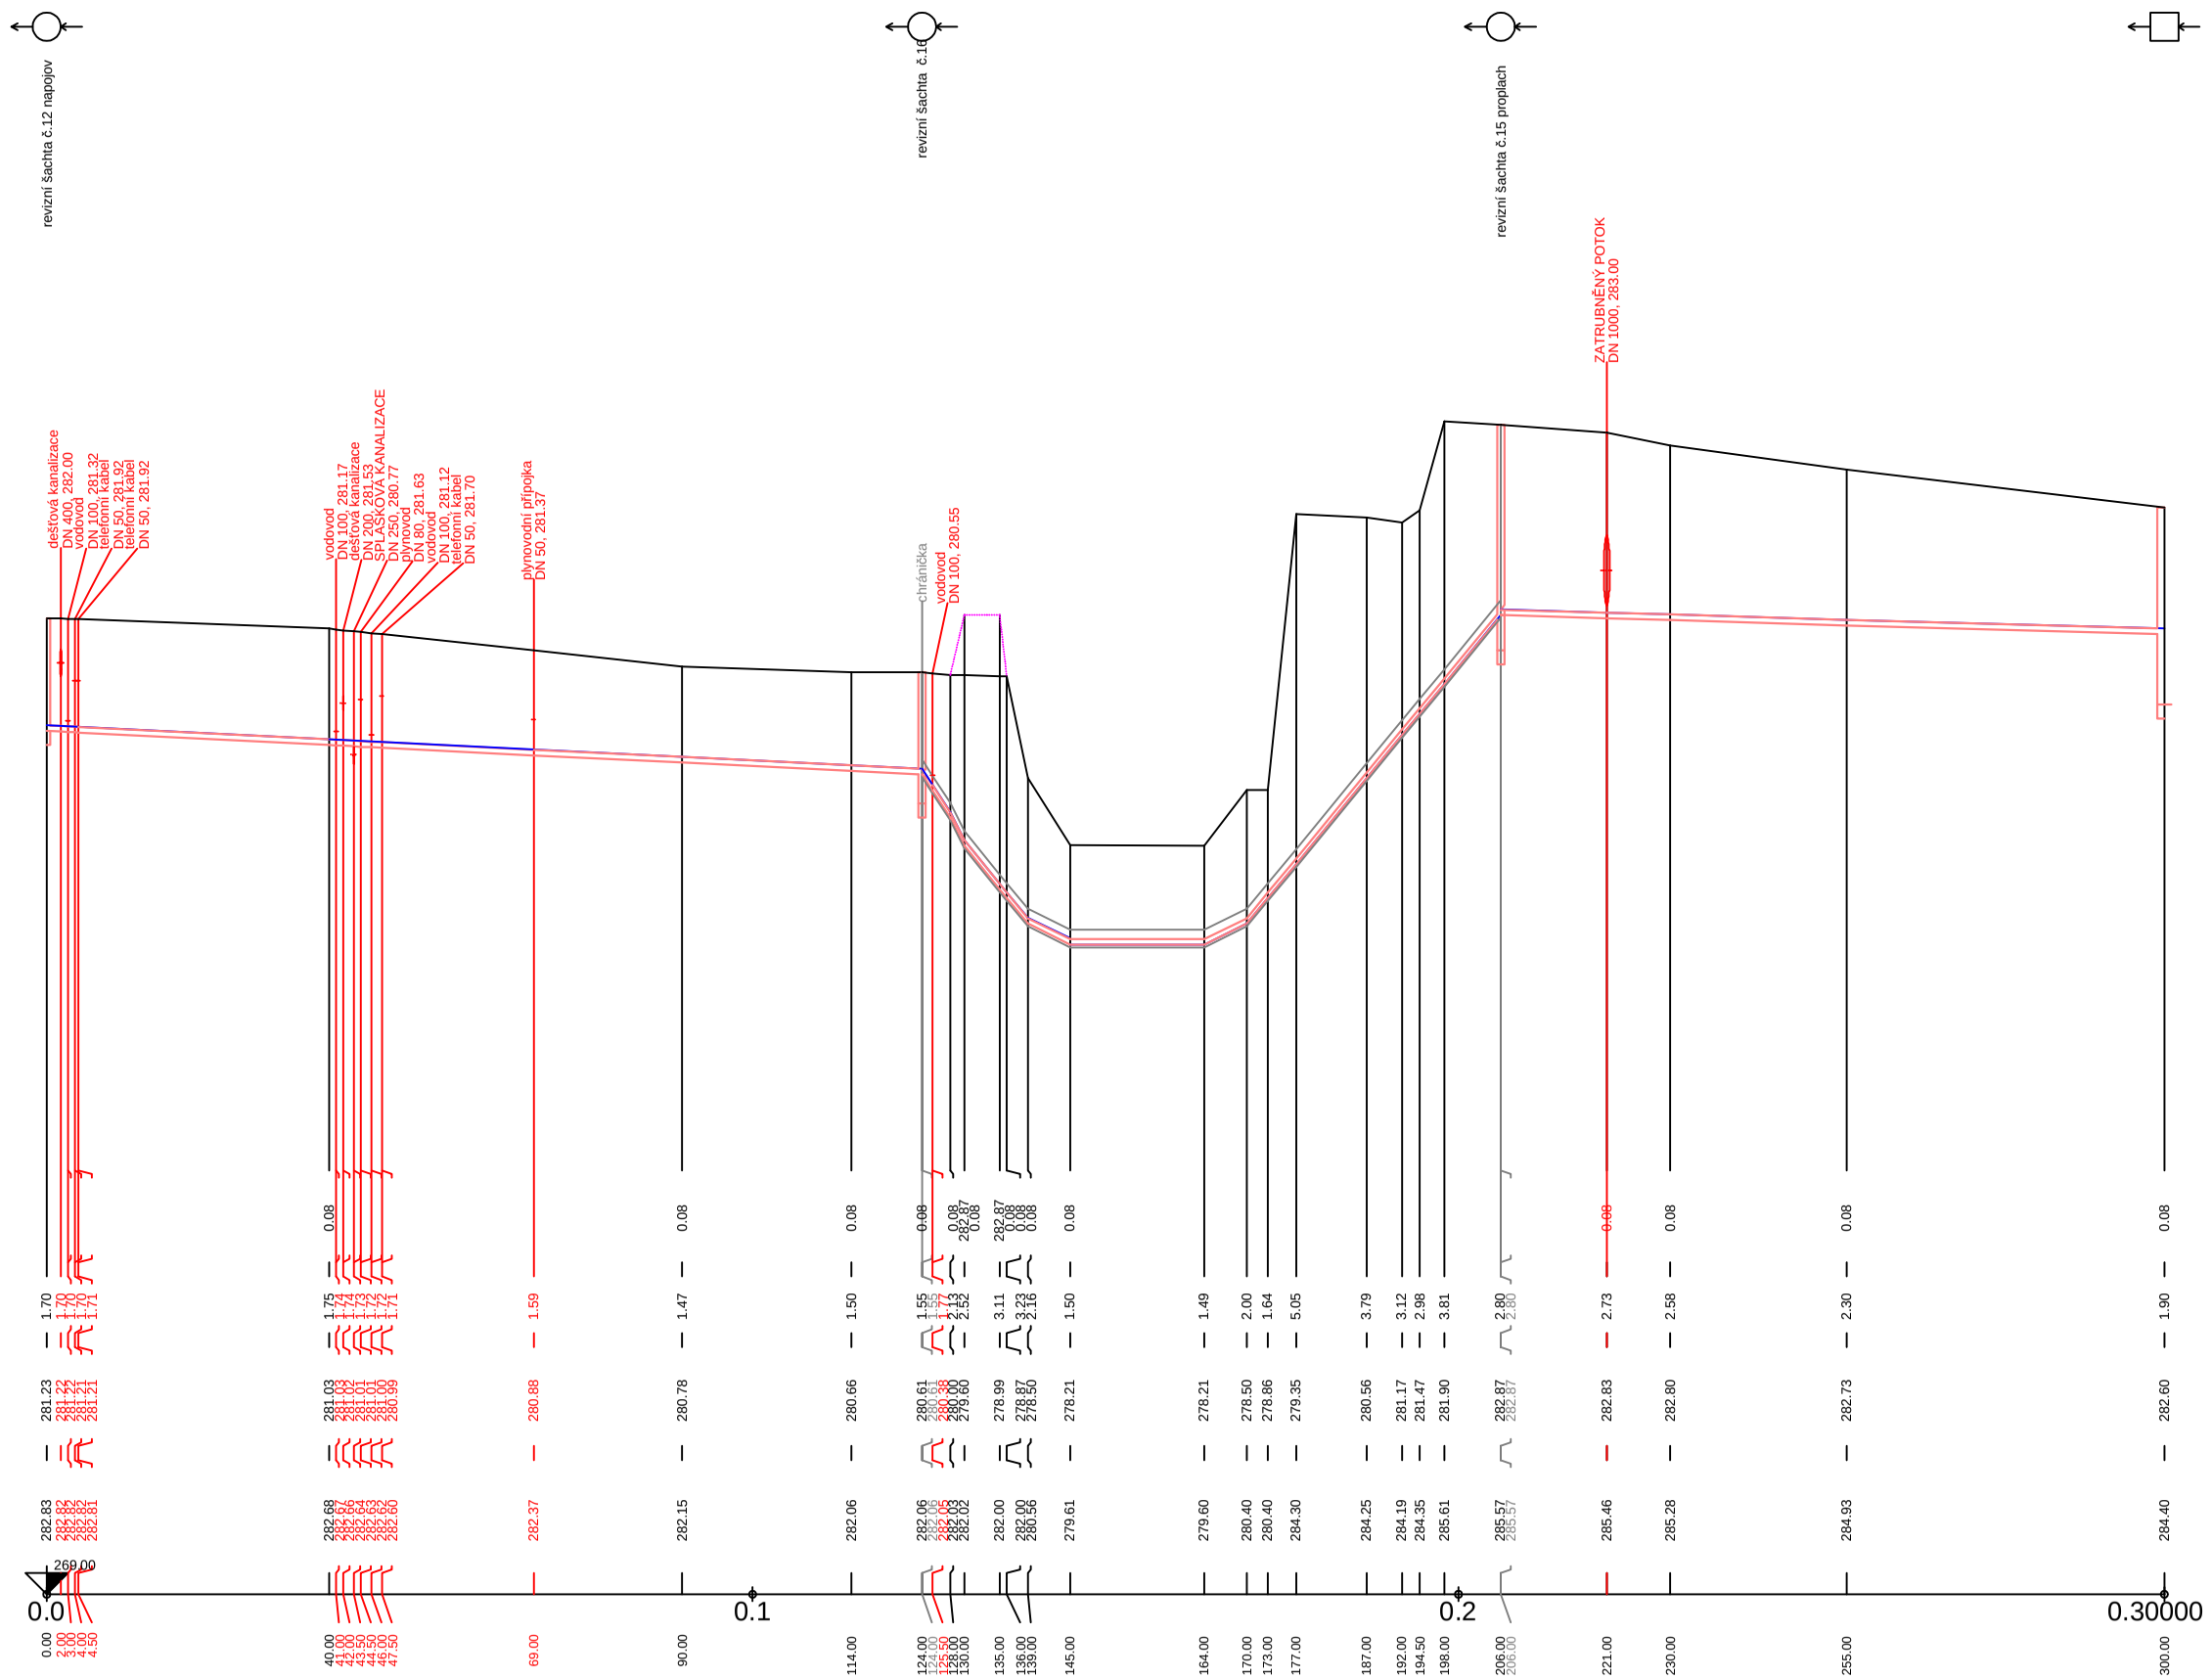
ČERPACÍ STANICE
ČS 1,2,3
ČS 1,2,3
ČS 1,2,3