



ÚZEMÍ
POVRCH ÚZEMÍ
PARCELY
POVODI
VZDÁLENOST ŠACHET
NÁZVY ŠACHET

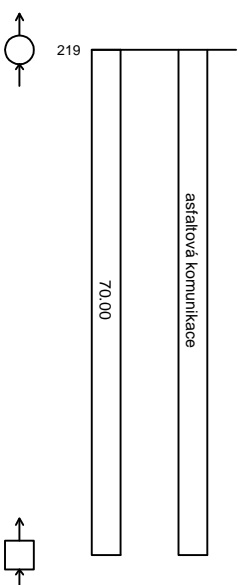


Podélný profil výtlač ST5

MĚŘÍTKO 1:1000 / 1:100

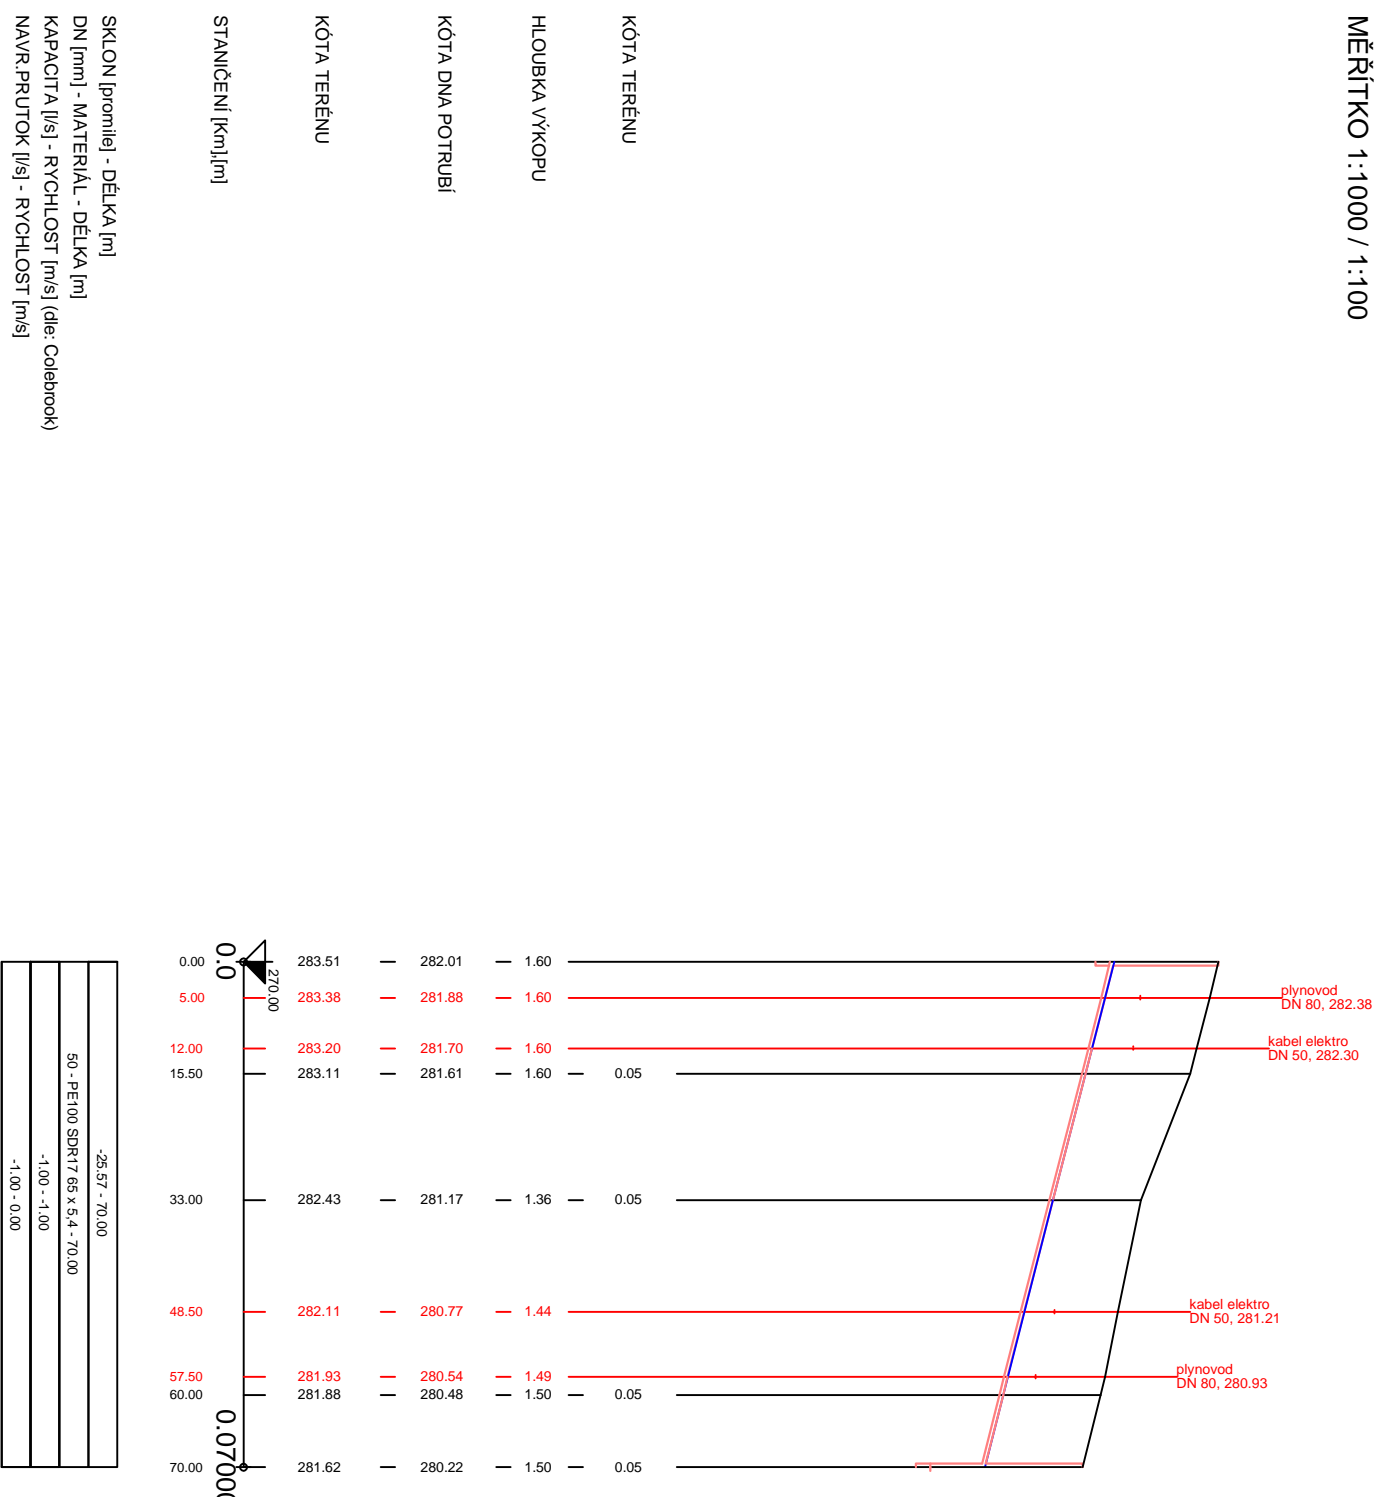

VZOROVÝ PŘÍČNÝ ŘEZ ULOŽENÍ POTRUBÍ Z PE 100 SDR17 V OTEVŘENÉM VÝKOPU

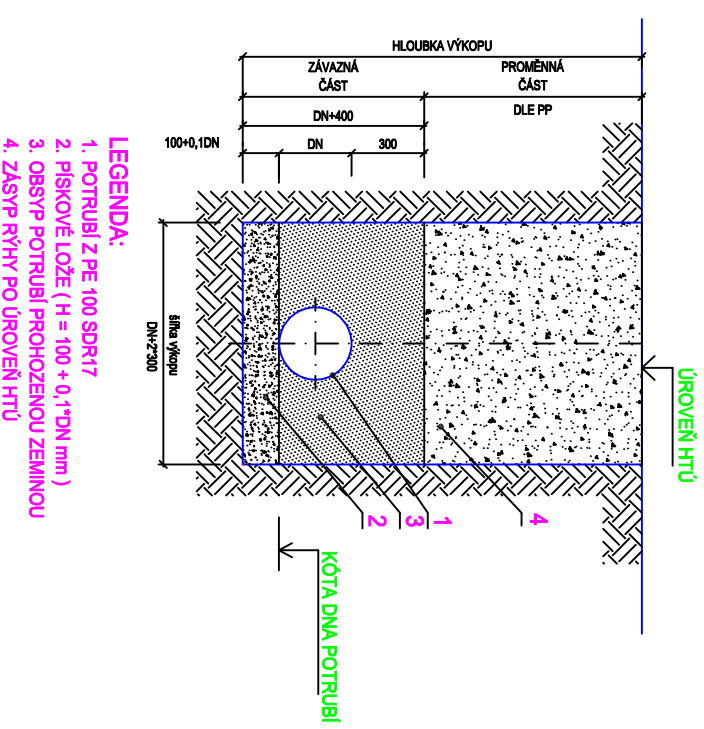

IKKO Hradec Králové, s.r.o. Bratři Štefanů 238, 500 03 Hradec Králové tel. 495 407 520, 495 217 150 e-mail: ikko@ikko.cz , http://www.ikko.cz		
ZODPOVĚDNÝ PROJEKTANT:	ING. BOHUSLAV KOUBA	
KONTROLOVAL:	ING. BOHUSLAV KOUBA	
VYPRACOVAL:	IVA KOUBOVÁ	
INVESTOR:	MĚSTYS DOUDLEBY	
AKCE:	MĚSTYS DOUDLEBY NAD ORLICÍ SPLAŠKOVÁ KANALIZACE IO 01 TLAKOVÁ KANALIZACE	
VÝKRES:	PODÉLNÝ PROFIL VÝTLAKU ST5	STUPĚŇ: DPS DATUM: 12/2017 Č. ZAKÁZKY: 12-2015 MĚŘÍTKO: 1:1000/100 FORMÁT: 2xA4 Č. VÝKRESU: Č. PÁŘE:
		D.01.b.06