


POVRCH ÚZEMÍ

VZDÁLENOST ŠACHET

NÁZVY ŠACHET

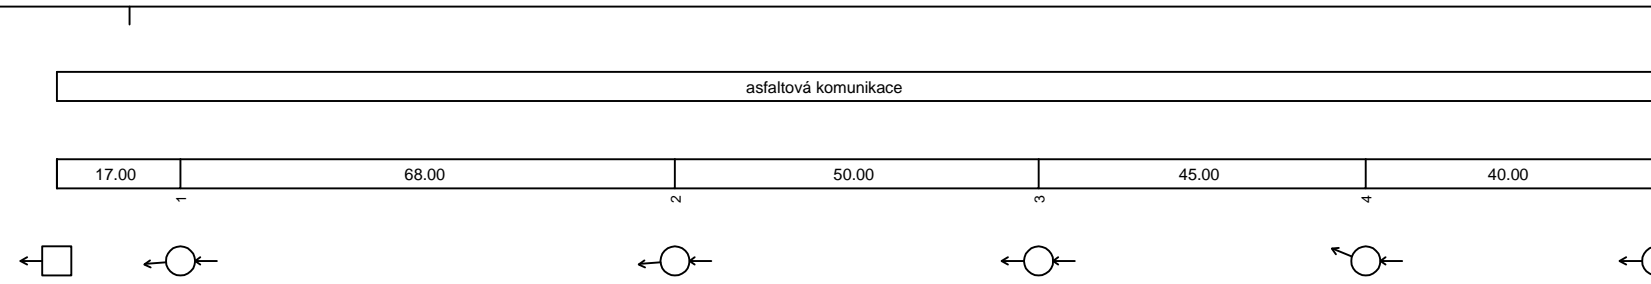

LEGENDA:

- 1) 67.65 - 17.00
- 2) 263.53 - 5.37

Podélný profil stoky SGA

MĚŘÍTKO 1:1000 / 1:100

KÓTA TERÉNU


HLOUBKA VÝKOPU

KÓTA DNA POTRUBÍ


KÓTA TERÉNU

STANIČENÍ [Km],[m]

SKLON [promile] - DÉLKA [m]
 DN [mm] - MATERIÁL - DÉLKA [m]
 KAPACITA [l/s] - RYCHLOST [m/s] (dle: Colebrook)

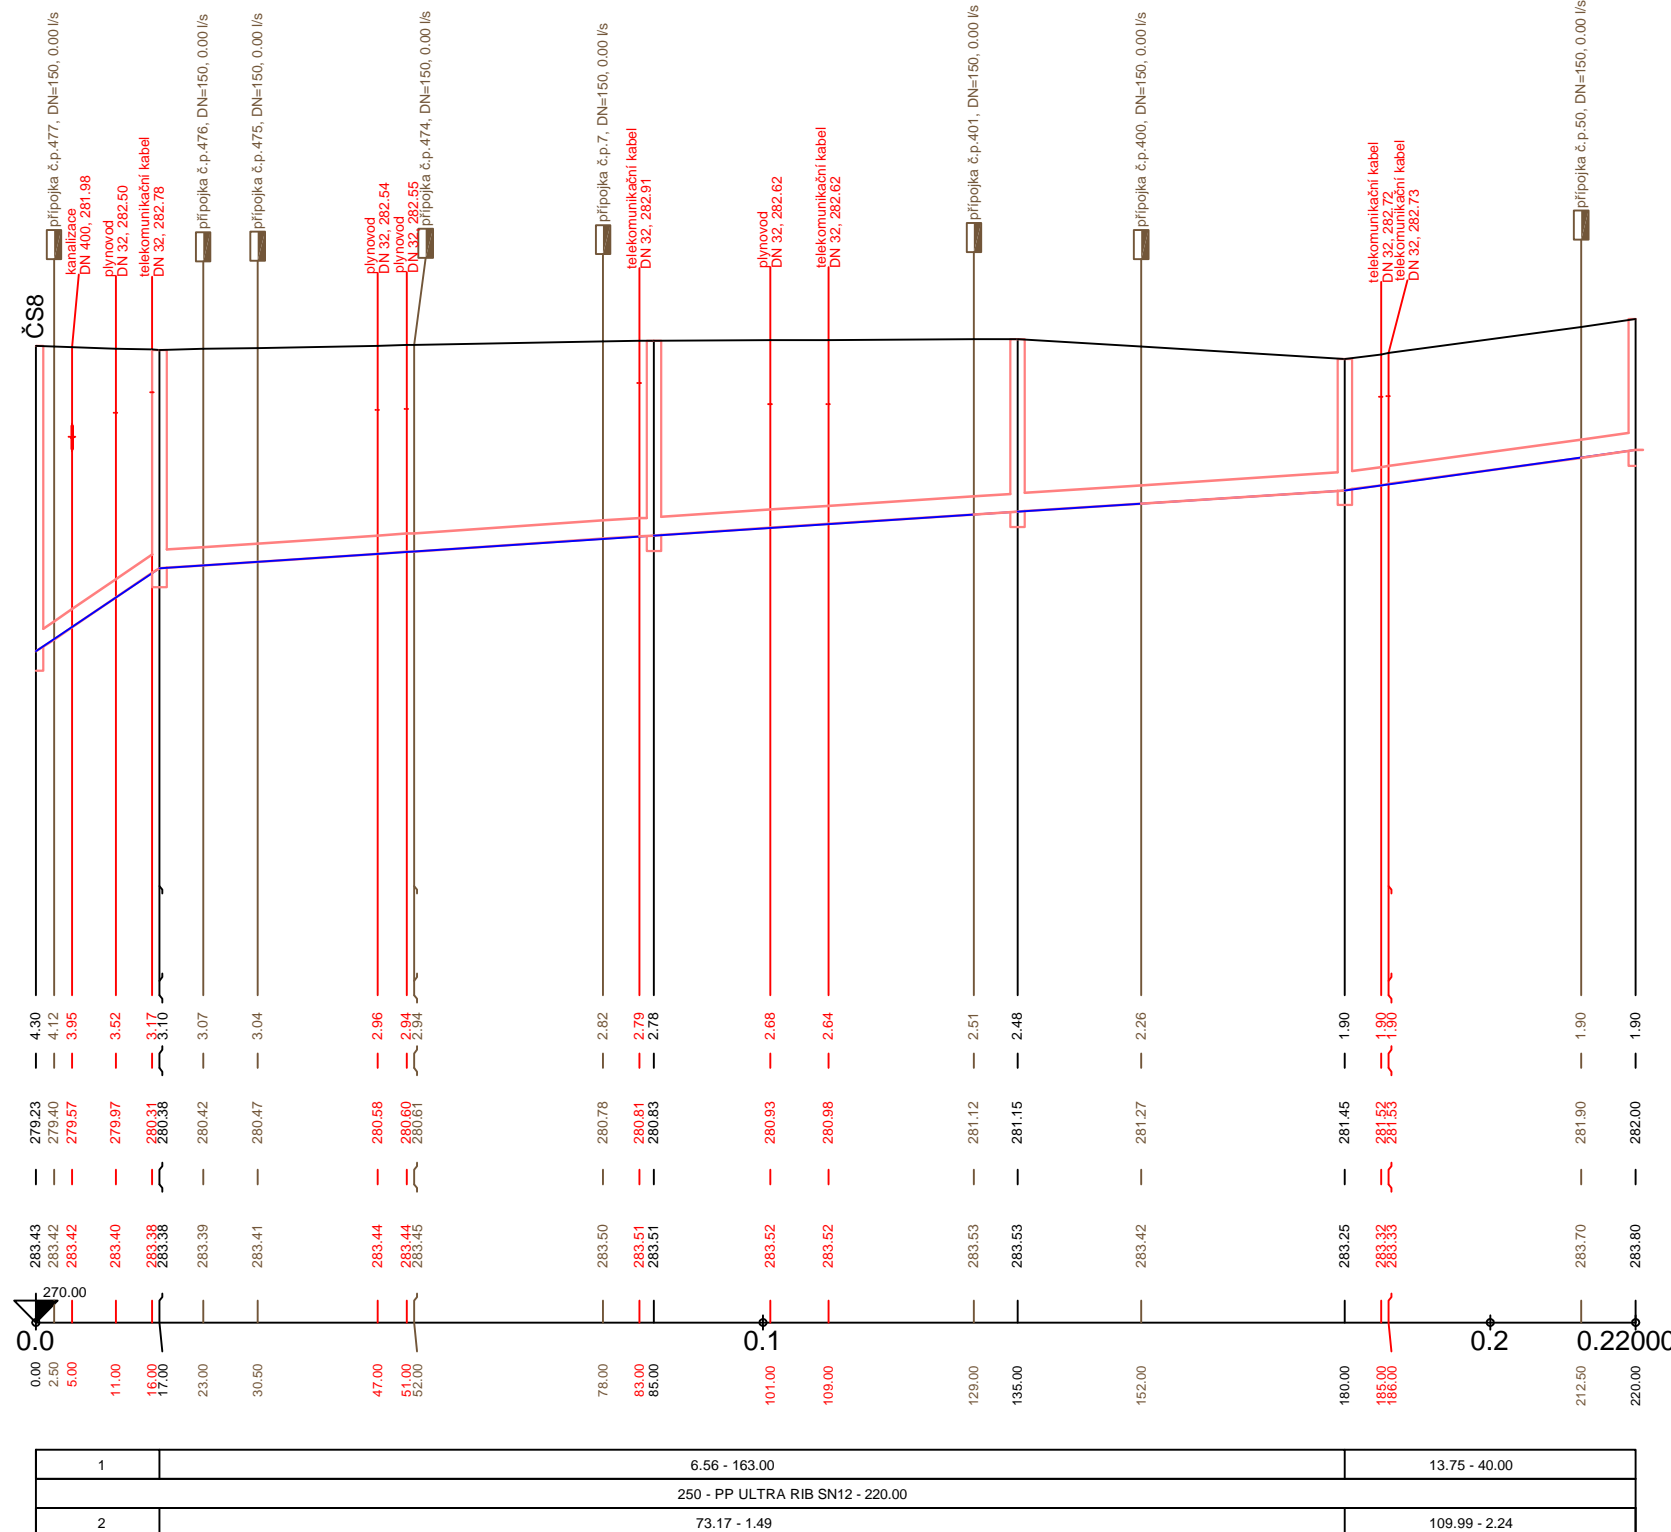


VZOROVÝ PŘÍČNÝ ŘEZ ULOŽENÍ POTRUBÍ Z KANALIZAČNÍHO PP

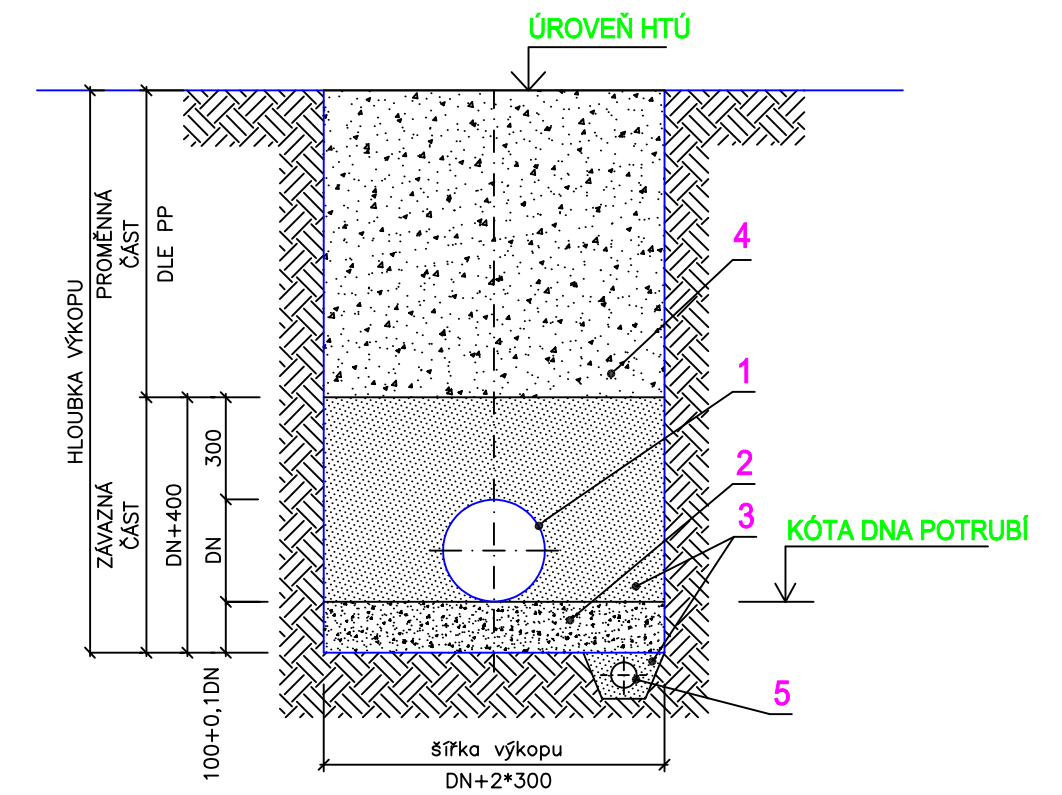

LEGENDA:

- 1. POTRUBÍ Z KANALIZAČNÍHO PP DN 250
- 2. PÍSKOVÉ LOŽE (H = 100 + 0,1*DN mm)
- 3. OBSYP POTRUBÍ ŠTĚRKOPÍSKEM VEL. ZRN DO 30mm (Hmin=300 mm)
- 4. ZÁSYP RÝHY PO ÚROVEŇ HTÚ

IKKO Hradec Králové, s.r.o.
 Bratří Štefanů 238, 500 03 Hradec Králové
 tel. 495 407 520, 495 217 150
 e-mail: ikko@ikko.cz, http: www.ikko.cz

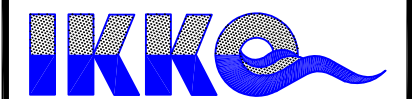

ZODPOVĚDNÝ PROJEKTANT:	ING. BOHUSLAV KOUBA	STUPEŇ:	DPS
KONTROLOVAL:	ING. BOHUSLAV KOUBA <i>Kouba</i>	DATUM:	12/2017
VYPRACOVAL:	IVA KOUBOVÁ	Č. ZAKÁZKY:	12 -2015
INVESTOR:	MĚSTYS DOUDLEBY	MĚŘÍTKO:	1:1000/100
AKCE:	MĚSTYS DOUDLEBY NAD ORLICÍ SPLAŠKOVÁ KANALIZACE	FORMÁT:	3x4
OBJEKT:	IO 02 GRAVITAČNÍ KANALIZACE	Č. VÝKRESU:	Č. PARÉ:
VÝKRES:	PP STOKA SGA	D.02.b.02	