



Podélný profil stoky SGA1

MĚŘÍTKO 1:1000 / 1:100

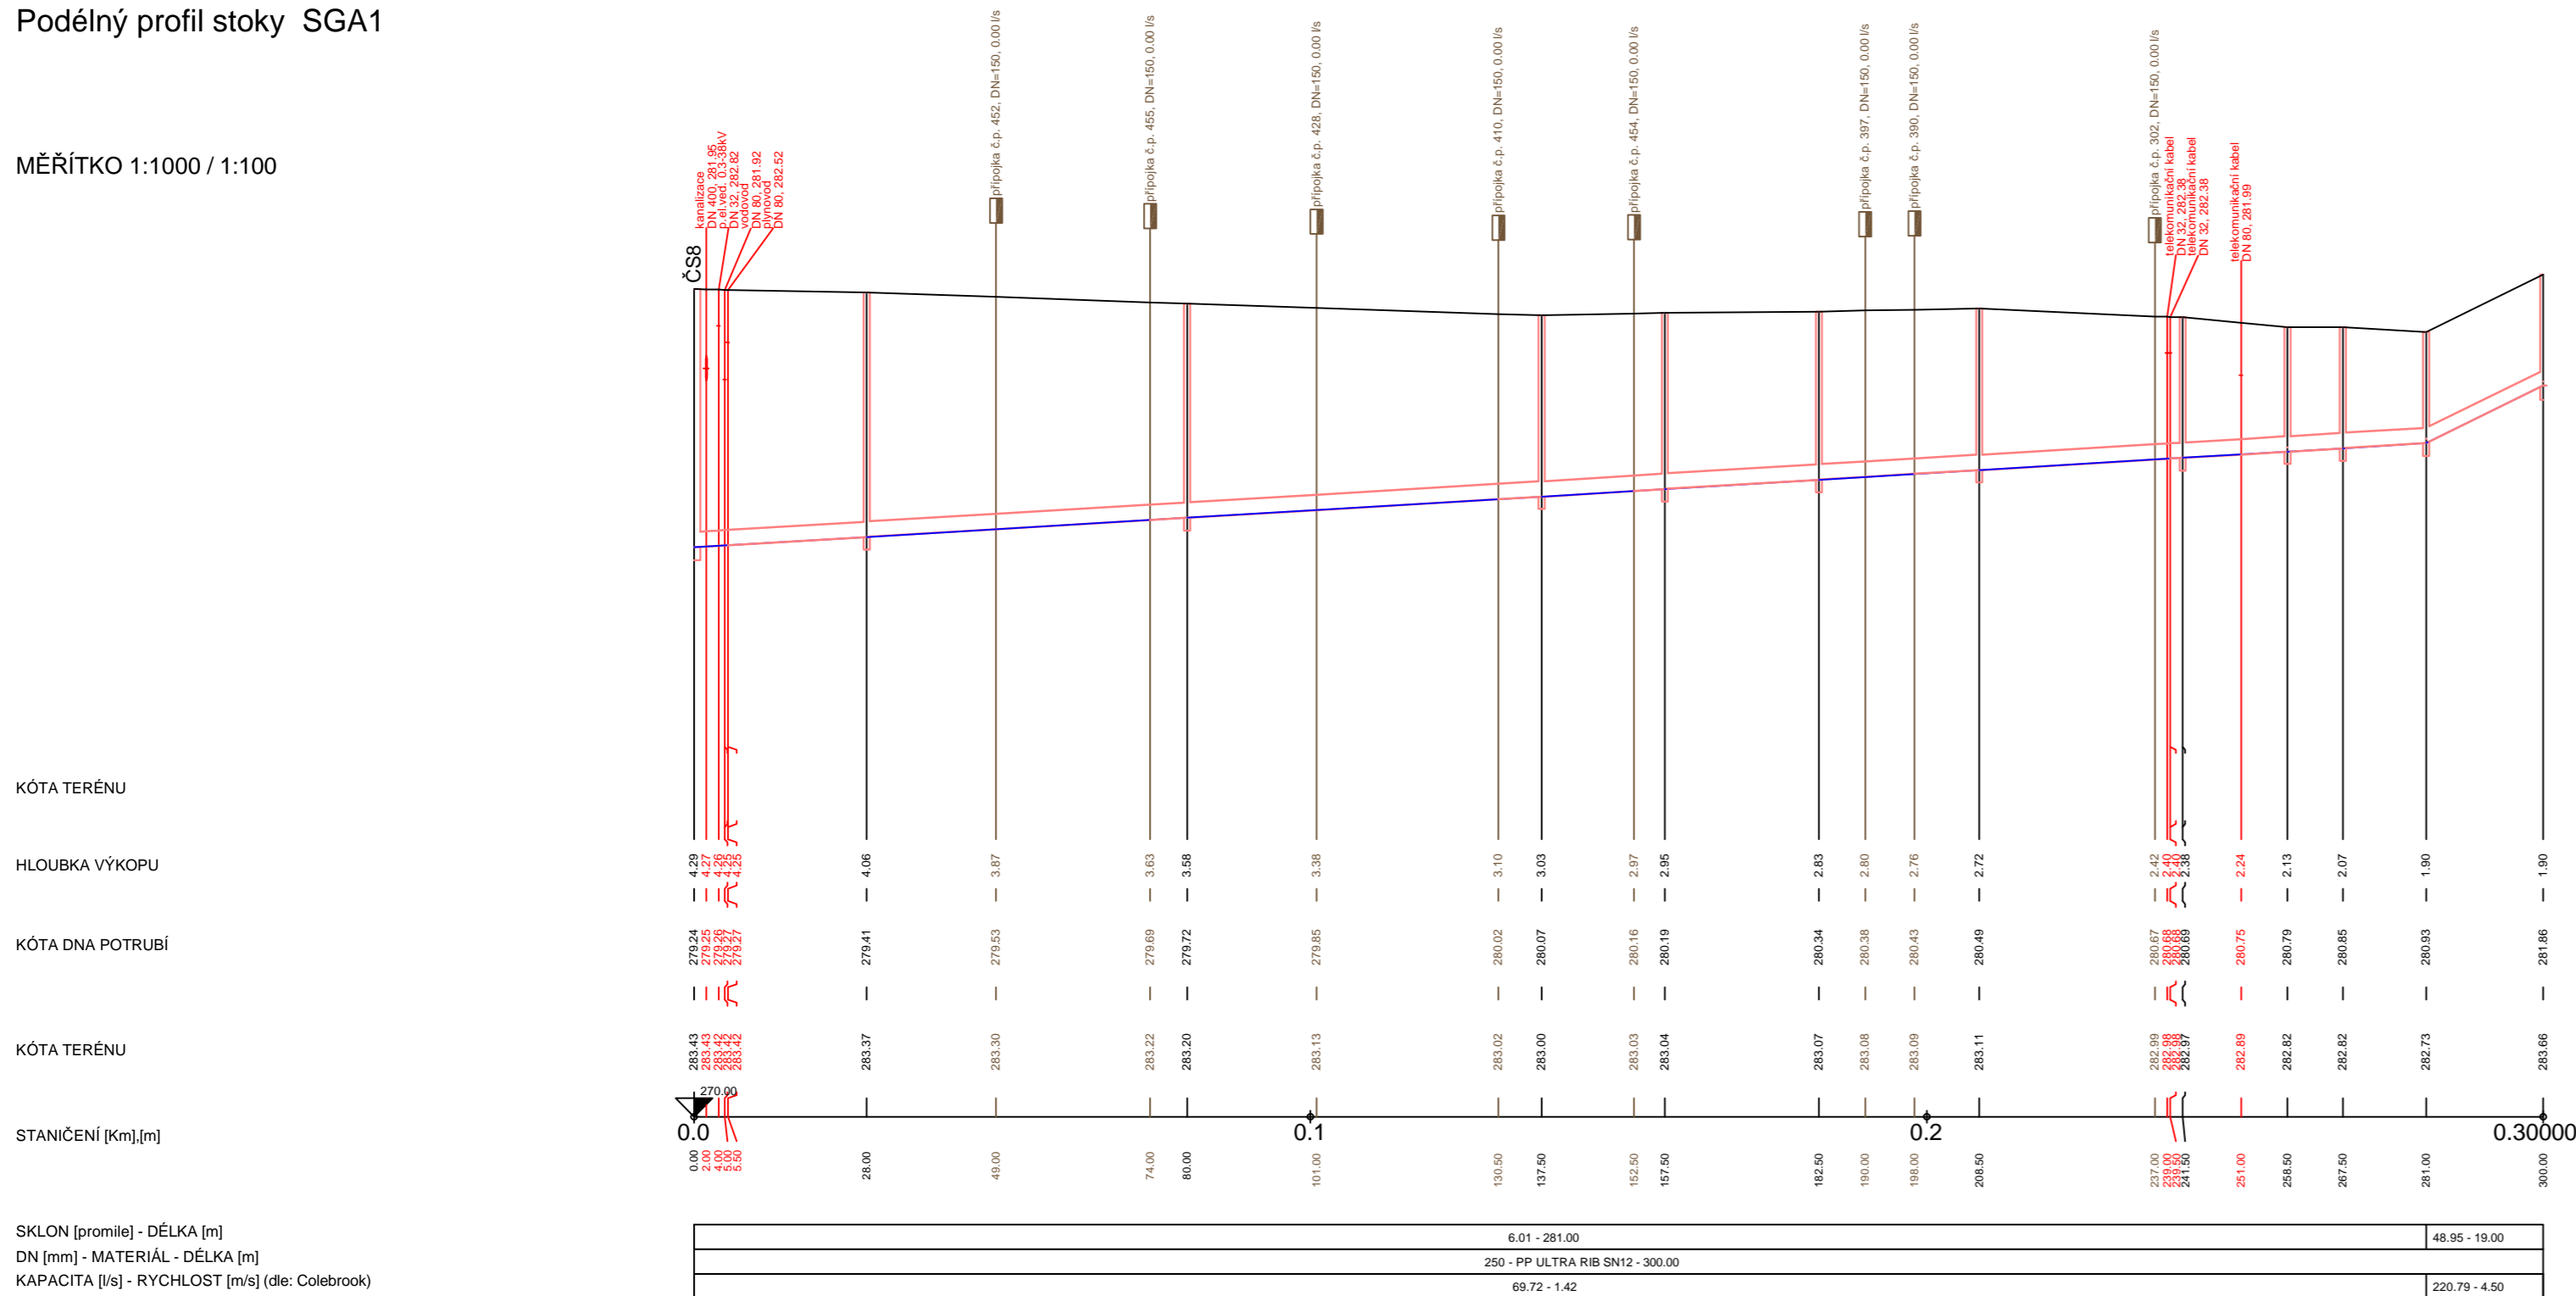

VZOROVÝ PŘÍČNÝ ŘEZ ULOŽENÍ POTRUBÍ Z KANALIZAČNÍHO PP

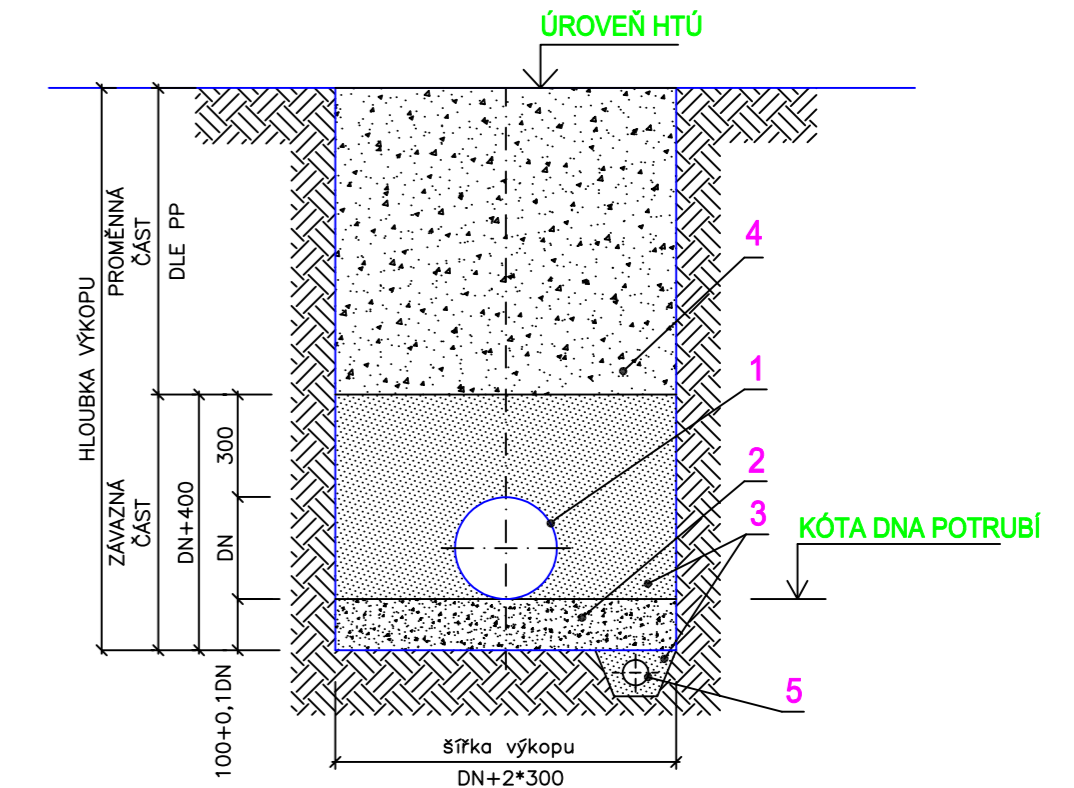

- LEGENDA:
- POTRUBÍ Z KANALIZAČNÍHO PP DN 250
  - PÍSKOVÉ LOŽE ( H = 100 + 0,1\*DN mm )
  - OBŠYP POTRUBÍ ŠTĚRKOPÍSKEM VEL. ZRN DO 30mm ( Hmin=300 mm )
  - ZÁSYP RÝHY PO ÚROVEŇ HTÚ

|   |  |             |            |
|---|--|-------------|------------|
| <b>IKKO Hradec Králové, s.r.o.</b><br>Bratří Štefanů 238, 500 03 Hradec Králové<br>tel. 495 407 520, 495 217 150<br>e-mail: ikko@ikko.cz, http: www.ikko.cz |  |             |            |
| ZODPOVĚDNÝ PROJEKTANT:  | ING. BOHUSLAV KOUBA                                | STUPEŇ:     | DPS        |
| KONTROLOVAL:  | ING. BOHUSLAV KOUBA <i>Kouba</i>                   | DATUM:      | 12/2017    |
| VYPRACOVAL:   | IVA KOUBOVÁ  | Č. ZAKÁZKY: | 12 -2015   |
| INVESTOR:   | MĚSTYS DOUDLEBY                                    | MĚŘÍTKO:    | 1:1000/100 |
| AKCE:   | MĚSTYS DOUDLEBY NAD ORLÍCÍ<br>SPLAŠKOVÁ KANALIZACE | FORMÁT:     | 3xA4       |
| OBJEKT:   | IO 02 GRAVITAČNÍ KANALIZACE                        | Č. VÝKRESU: | D.02.b.03  |
| VÝKRES:   | PP STOKA SGA1                                      | Č. PARÉ:    |            |