


POVRCH ÚZEMÍ

asfaltová komunikace


VZDÁLENOST ŠACHET

NÁZVY ŠACHET

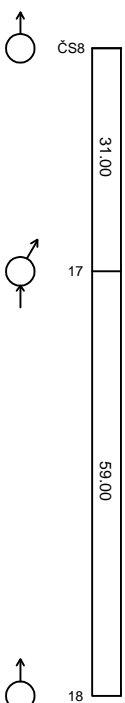


Podélný profil stoky SGA2

MĚŘÍTKO 1:1000 / 1:100

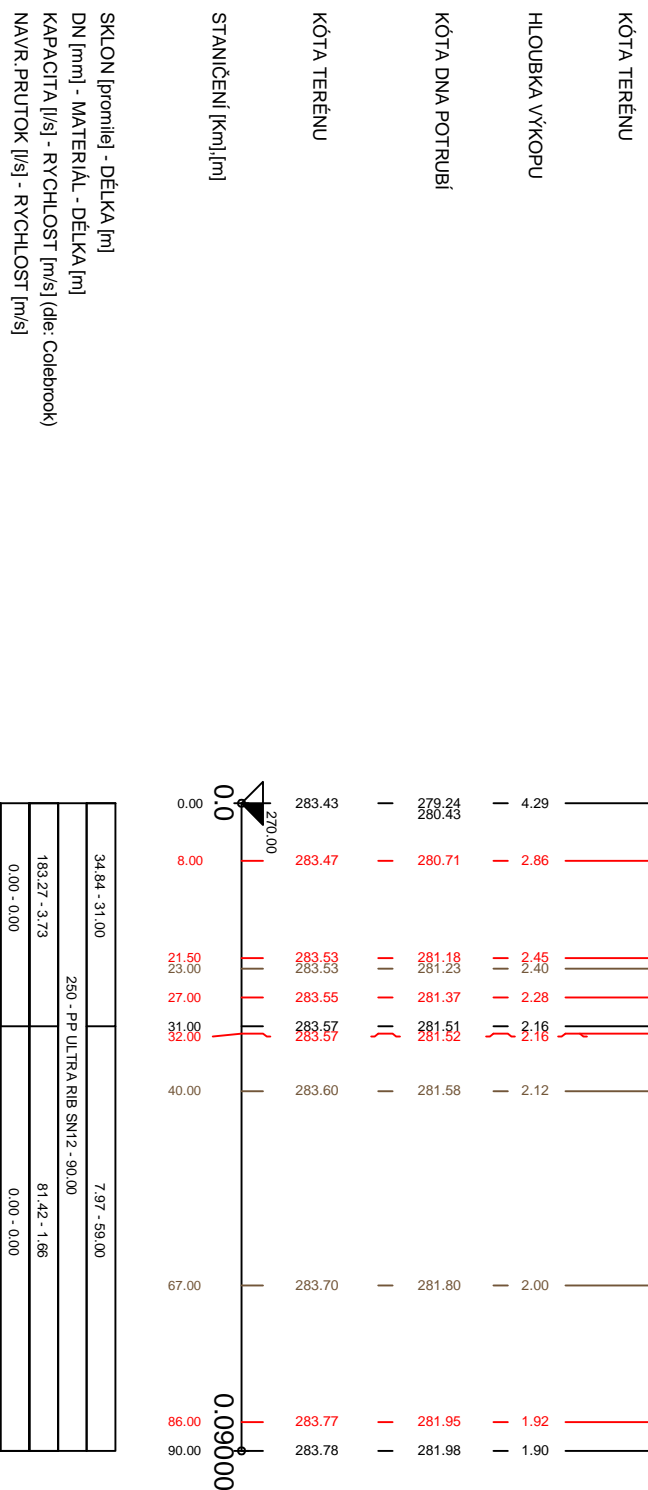

VZOROVÝ PŘÍČNÝ ŘEZ ULOŽENÍ POTRUBÍ Z KANALIZAČNÍHO PP

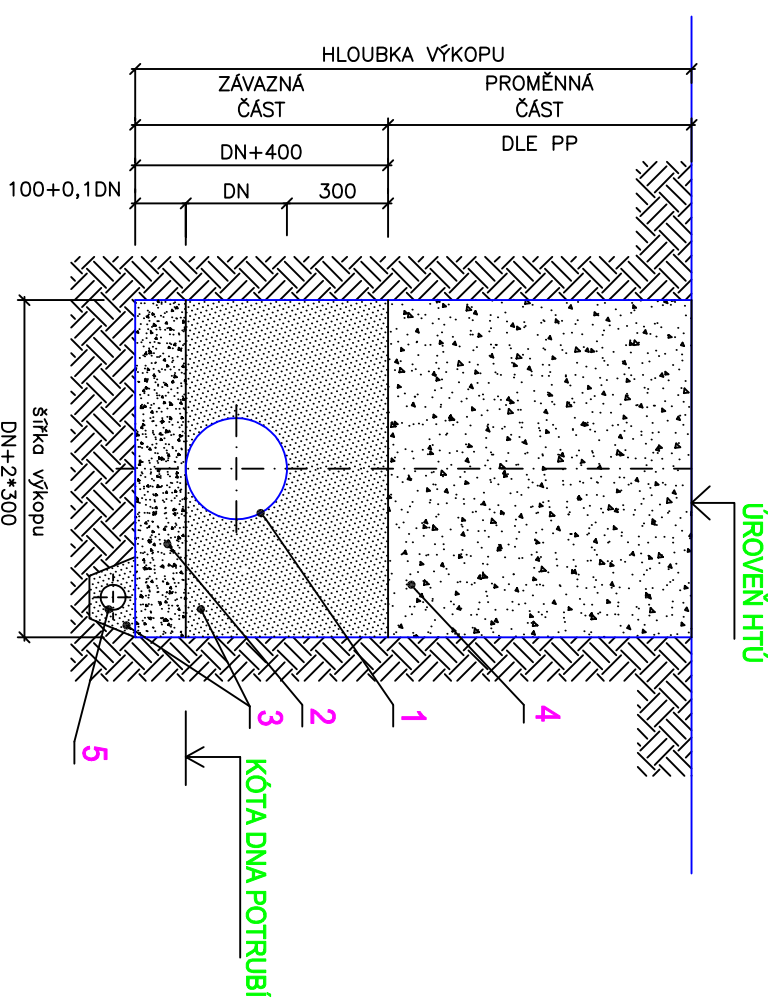

- LEGENDA:**
1. POTRUBÍ Z KANALIZAČNÍHO PP DN 250
 2. PÍSKOVÉ LOŽE (H = 100 + 0,1*DN mm)
 3. OBSYP POTRUBÍ ŠTĚRKOPÍSKEM VEL. ZRN DO 30mm (Hmín=300 mm)
 4. ZÁSYP RÝHY PO ÚROVEŇ HTÚ

IKKO Hradec Králové, s.r.o.

Bratři Štefanů 238, 500 03 Hradec Králové
tel. 495 407 520, 495 217 150
e-mail: ikko@ikko.cz, <http://www.ikko.cz>



ZODPOVĚDNÝ PROJEKTANT: ING. BOHUSLAV KOUBA

STUPĚŇ: DPS

KONTROLOVAL: ING. BOHUSLAV KOUBA

DATUM: 12/2017

VYPRACOVAL: IVA KOUBOVÁ

Č. ZAKÁZKY: 12-2015

INVESTOR: MĚSTYS DOUDLEBY

MĚŘÍTKO: 1:1000/100

AKCE: MĚSTYS DOUDLEBY NAD ORLICÍ

FORMÁT: 2xA4

SPLAŠKOVÁ KANALIZACE

Č. VÝKRESU: Č. PARÉ:

OBJEKT: IO 02 GRAVITAČNÍ KANALIZACE

VÝKRES:

D.02.b.04

PP STOKA SGA2