POVRCH ÚZEMÍ	asfaltová komunikace				
VZDÁLENOST ŠACHET	26.00	35.00	43.00	46.00	
NÁZVY ŠACHET	32	39	40	41	42

Podélný profil stoky SGB1

MĚŘÍTKO 1:1000 / 1:100

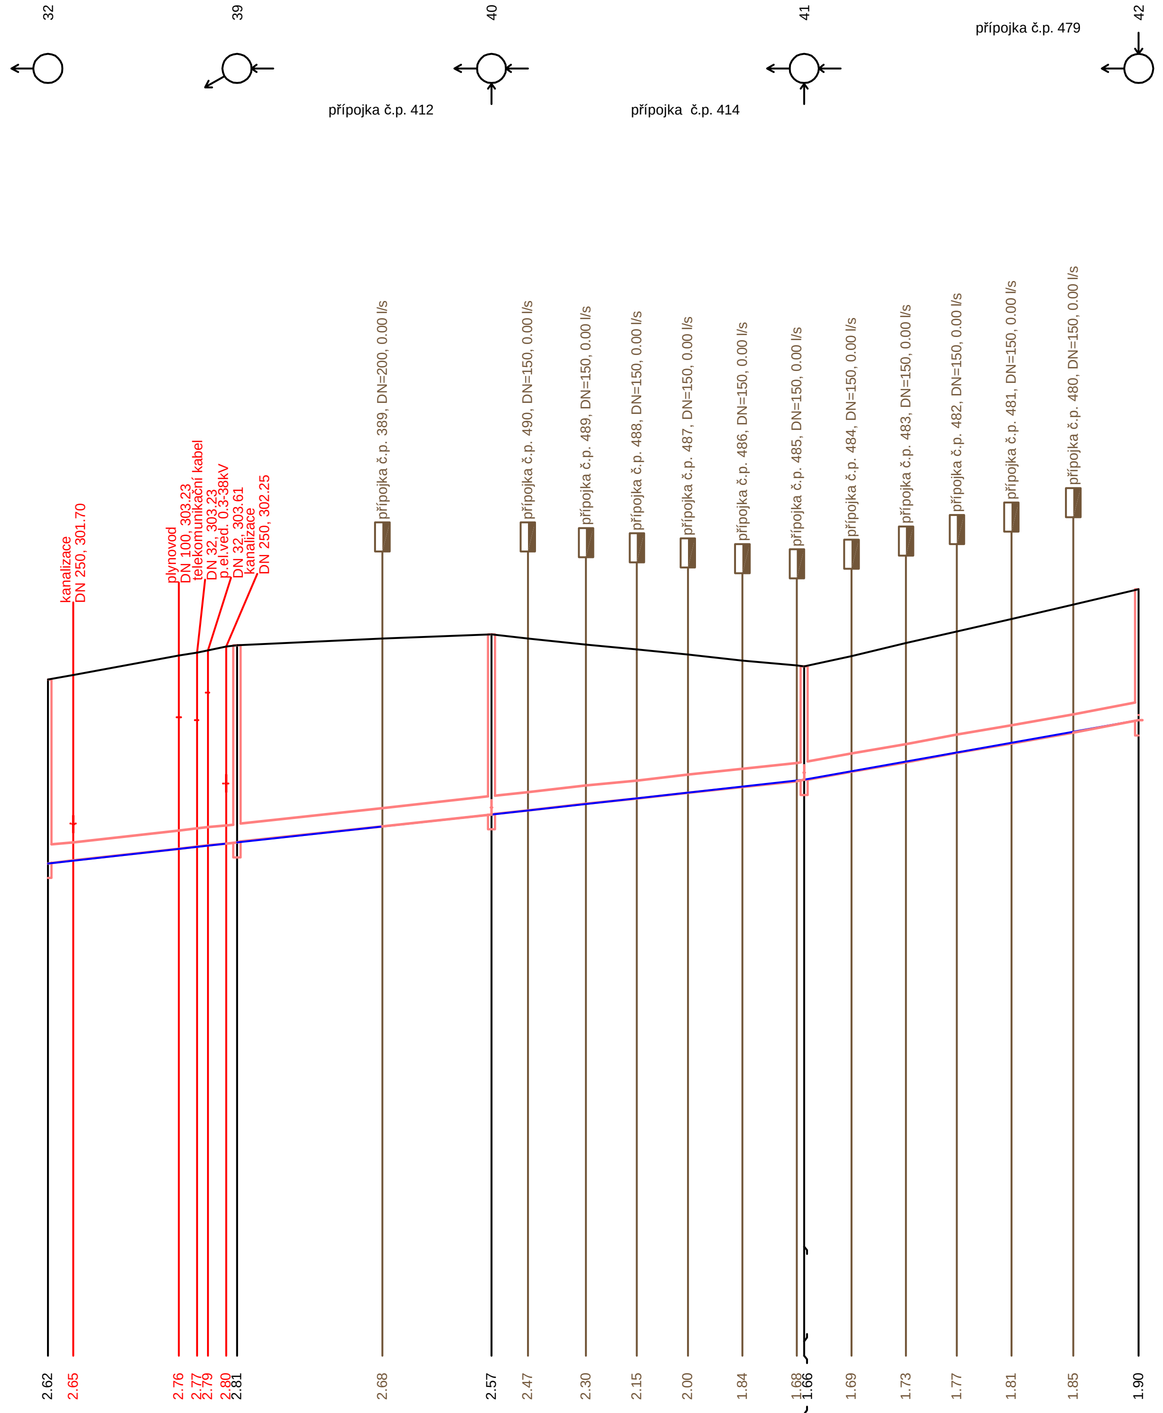

přípojka č.p. 412
přípojka č.p. 414
přípojka č.p. 479
kanalizace DN 250, 301.70
plynovod DN 100, 303.23
telekomunikační kabel DN 32, 303.23
p.el.ved. 0.3-38kV DN 32, 303.61
kanalizace DN 250, 302.25
přípojka č.p. 389, DN=200, 0.00 l/s
přípojka č.p. 490, DN=150, 0.00 l/s
přípojka č.p. 489, DN=150, 0.00 l/s
přípojka č.p. 488, DN=150, 0.00 l/s
přípojka č.p. 487, DN=150, 0.00 l/s
přípojka č.p. 486, DN=150, 0.00 l/s
přípojka č.p. 485, DN=150, 0.00 l/s
přípojka č.p. 484, DN=150, 0.00 l/s
přípojka č.p. 483, DN=150, 0.00 l/s
přípojka č.p. 482, DN=150, 0.00 l/s
přípojka č.p. 481, DN=150, 0.00 l/s
přípojka č.p. 480, DN=150, 0.00 l/s

KÓTA TERÉNU											
HLOUBKA VÝKOPU	2.62	2.65	2.76	2.77	2.79	2.80	2.81	2.68	2.57	2.47	2.30
KÓTA DNA POTRUBÍ	301.28	301.32	301.48	301.50	301.52	301.55	301.57	301.78	301.95	302.00	302.09
KÓTA TERÉNU	303.80	303.86	304.13	304.18	304.21	304.25	304.28	304.36	304.42	304.37	304.29
STANIČENÍ [Km],[m]	0.00	3.50	18.00	20.50	22.00	24.50	26.00	46.00	61.00	66.00	74.00

KÓTA TERÉNU											
HLOUBKA VÝKOPU	2.15	2.00	1.84	1.68	1.66	1.69	1.73	1.77	1.81	1.85	1.90
KÓTA DNA POTRUBÍ	302.17	302.24	302.33	302.41	302.42	302.54	302.67	302.79	302.93	303.08	303.24
KÓTA TERÉNU	304.22	304.14	304.07	303.99	303.98	304.13	304.30	304.46	304.64	304.83	305.04
STANIČENÍ [Km],[m]	81.00	88.00	95.50	103.00	104.00	110.50	118.00	125.00	132.50	141.00	150.00

290.00

0.0 0.1 0.15000

SKLON [promile] - DÉLKA [m]	10.96 - 104.00	17.83 - 46.00
DN [mm] - MATERIÁL - DÉLKA [m]	250 - PP ULTRA RIB SN12 - 150.00	
KAPACITA [l/s] - RYCHLOST [m/s] (dle: Colebrook)	97.09 - 1.98	126.87 - 2.58

VZOROVÝ PŘÍČNÝ ŘEZ ULOŽENÍ POTRUBÍ Z KANALIZAČNÍHO PP

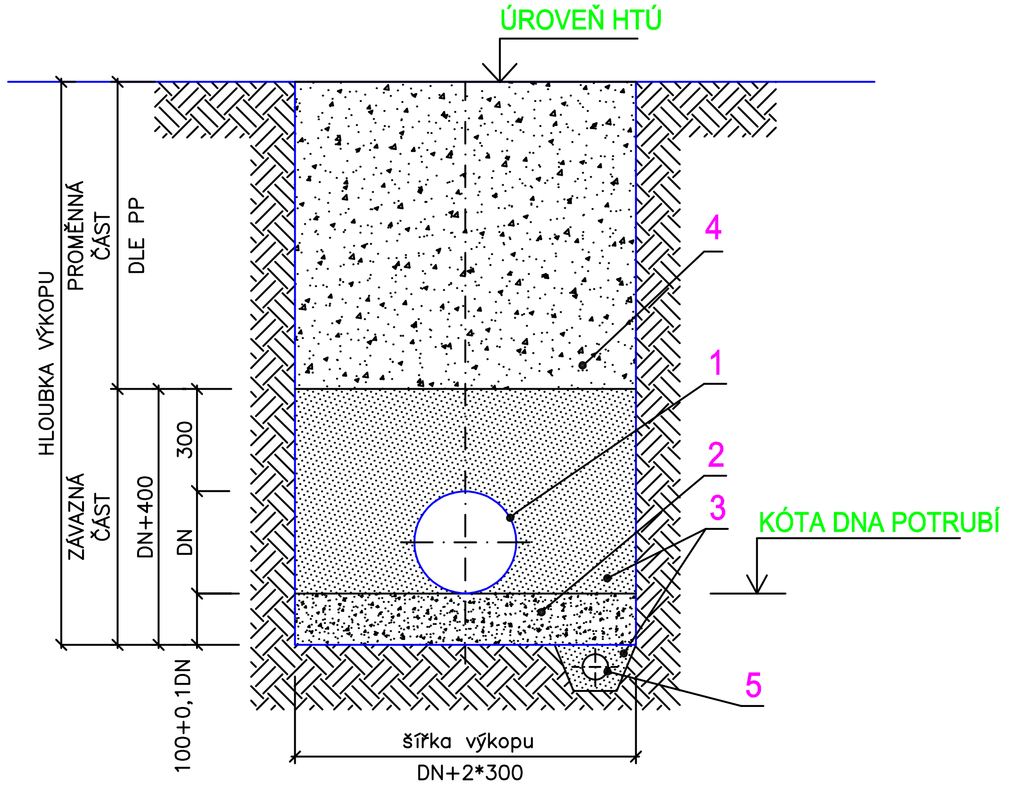

LEGENDA:

1. POTRUBÍ Z KANALIZAČNÍHO PP DN 250
2. PÍSKOVÉ LOŽE (H = 100 + 0,1*DN mm)
3. OBSYP POTRUBÍ ŠTĚRKOPÍSKEM VEL. ZRN DO 30mm (Hmin=300 mm)
4. ZÁSYP RÝHY PO ÚROVEŇ HTÚ

IKKO Hradec Králové, s.r.o.
Bratří Štefanů 238, 500 03 Hradec Králové
tel. 495 407 520, 495 217 150
e-mail: ikko@ikko.cz, http: www.ikko.cz

ZODPOVĚDNÝ PROJEKTANT:	ING. BOHUSLAV KOUBA	STUPEŇ:	DPS
KONTROLOVAL:	ING. BOHUSLAV KOUBA	DATUM:	12/2017
VYPRACOVAL:	IVA KOUBOVÁ	Č. ZAKÁZKY:	12 -2015
INVESTOR:	MĚSTYS DOUDLEBY	MĚŘÍTKO:	1:1000/100
AKCE:	MĚSTYS DOUDLEBY NAD ORLICÍ SPLAŠKOVÁ KANALIZACE	FORMÁT:	3xA4
OBJEKT:	IO 02 GRAVITAČNÍ KANALIZACE	Č. VÝKRESU:	Č. PARÉ:
VÝKRES:	PP STOKA SGB1	D.02.b.06	

ÚZEMÍ
POVRCH ÚZEMÍ
PARCELY
POVODI
VZDÁLENOST ŠACHET
NÁZVY ŠACHET

Podélný profil stoky SGC

MĚŘÍTKO 1:1000 / 1:100

KÓTA TERÉNU
HLOUBKA VÝKOPU
KÓTA DNA POTRUBÍ
KÓTA TERÉNU
STANIČENÍ [Km],[m]

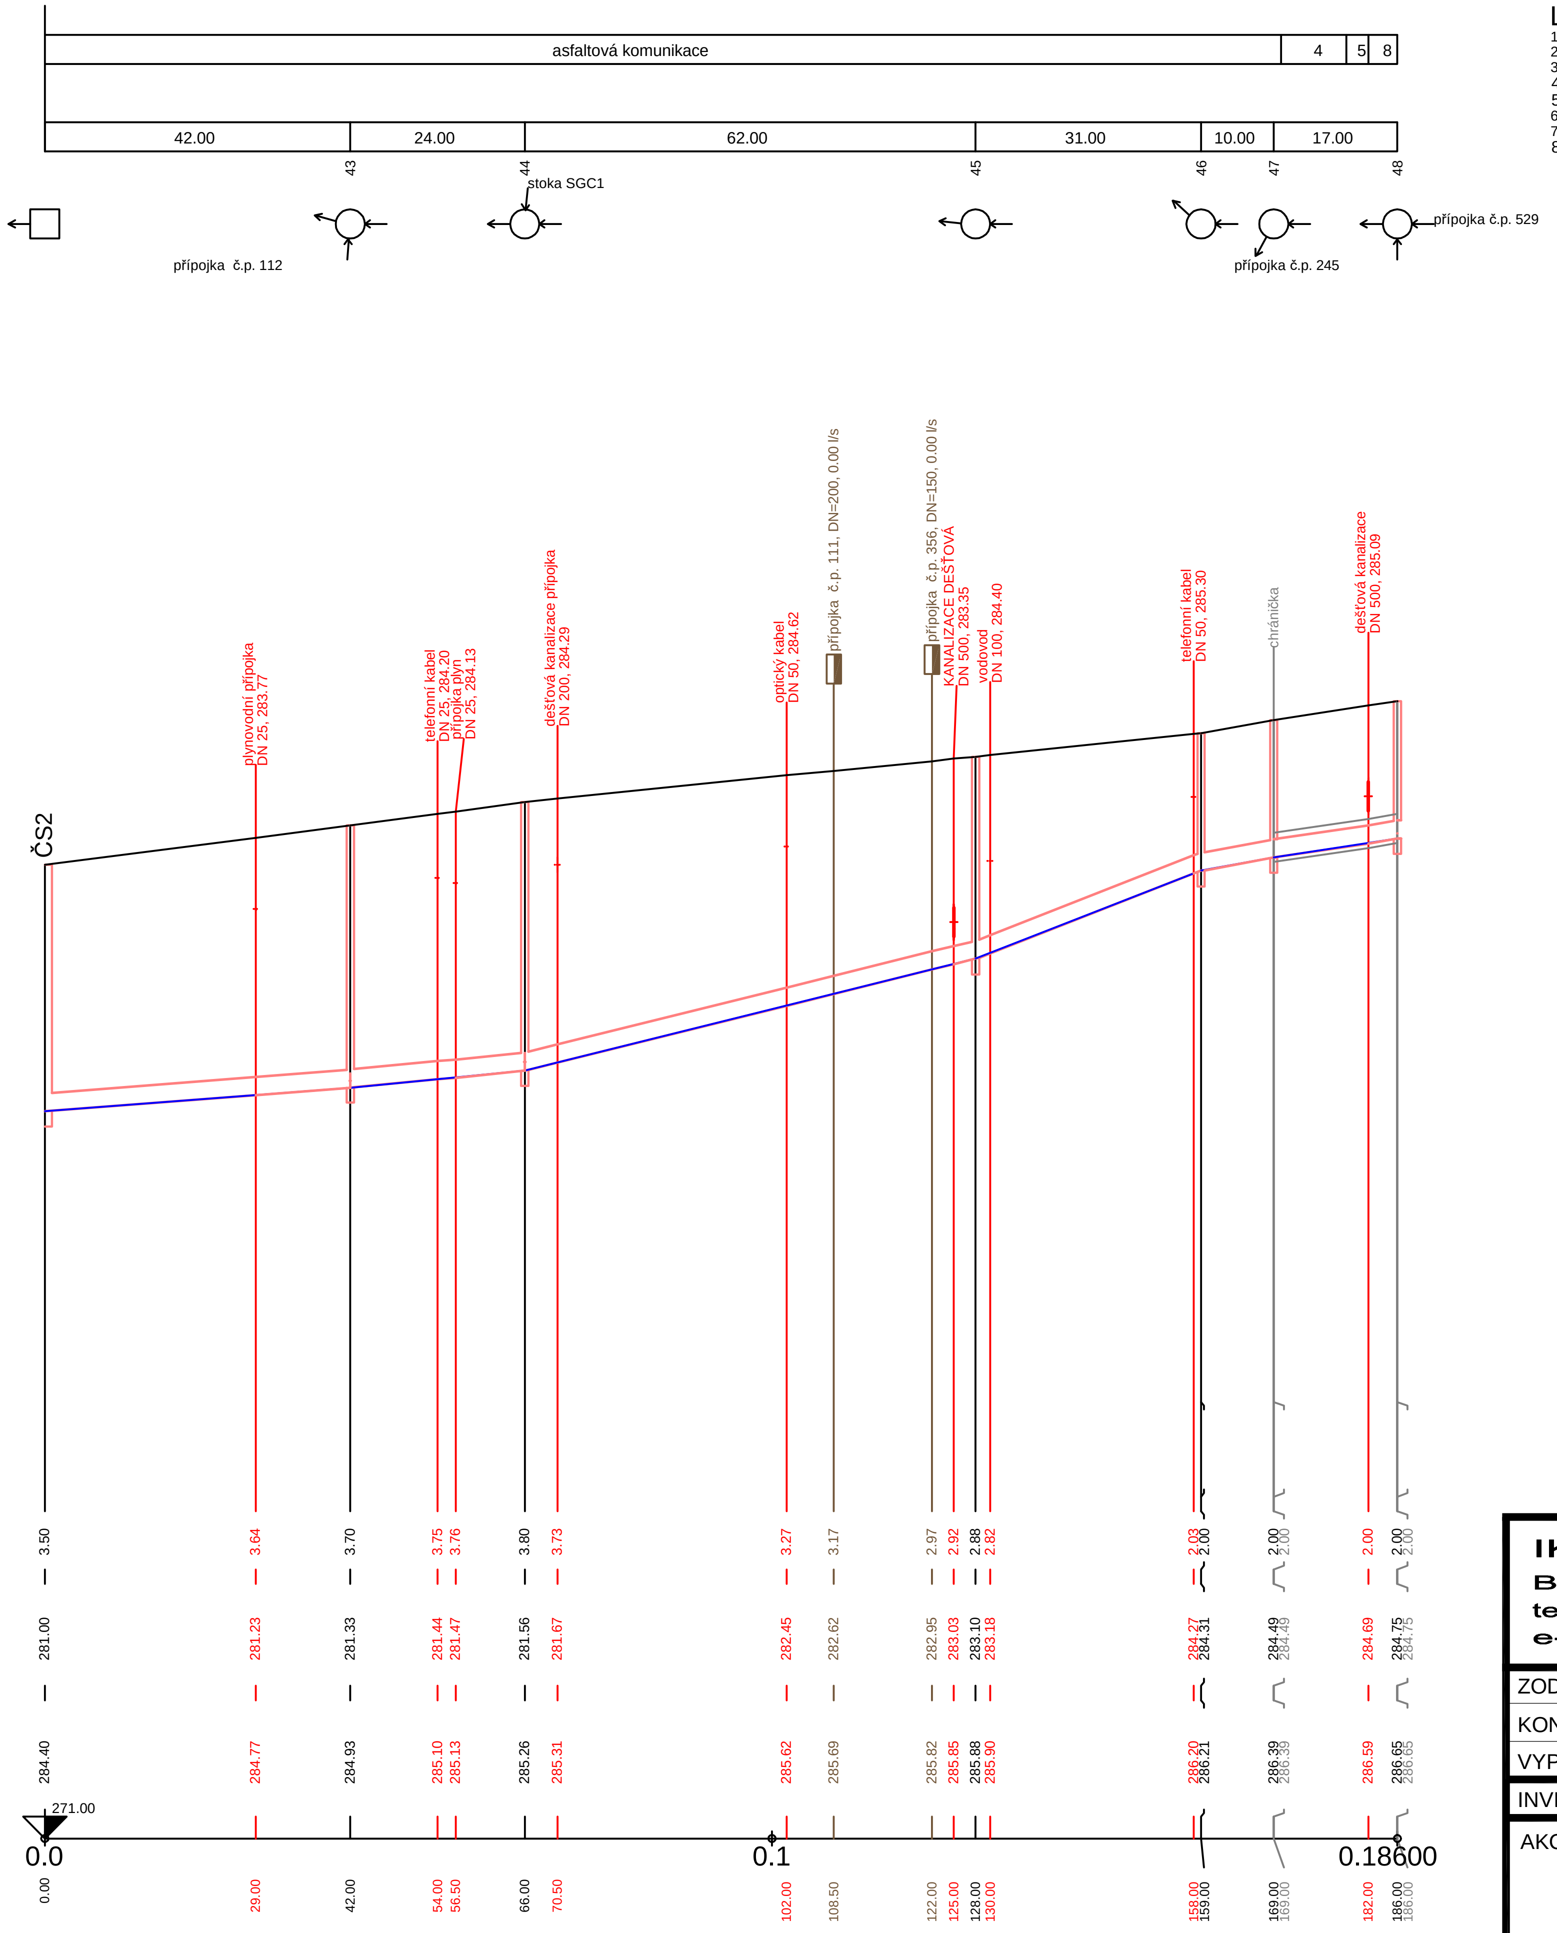

SKLON [promile] - DÉLKA [m]	7.86 - 42.00	9.58 - 24.00	24.84 - 62.00	39.03 - 31.00	1	6
DN [mm] - MATERIÁL - DÉLKA [m]	250 - PP ULTRA RIB SN12 - 186.00					
KAPACITA [l/s] - RYCHLOST [m/s] (dle: Colebrook)	80.80 - 1.65	90.16 - 1.84	152.23 - 3.10	195.05 - 3.97	2	7
NAVR.PRUTOK [l/s] - RYCHLOST [m/s]	0.00 - 0.00	0.00 - 0.00	0.00 - 0.00	0.00 - 0.00	3	0.00 - 0.00

LEGENDA:
1) 18.00 - 10.00
2) 127.55 - 2.60
3) 0.00 - 0.00
4) silnice ŘSD
5) chodník-asfalt
6) 15.29 - 17.00
7) 116.62 - 2.38
8) zahrada

VZOROVÝ PŘÍČNÝ ŘEZ ULOŽENÍ POTRUBÍ Z KANALIZAČNÍHO PP

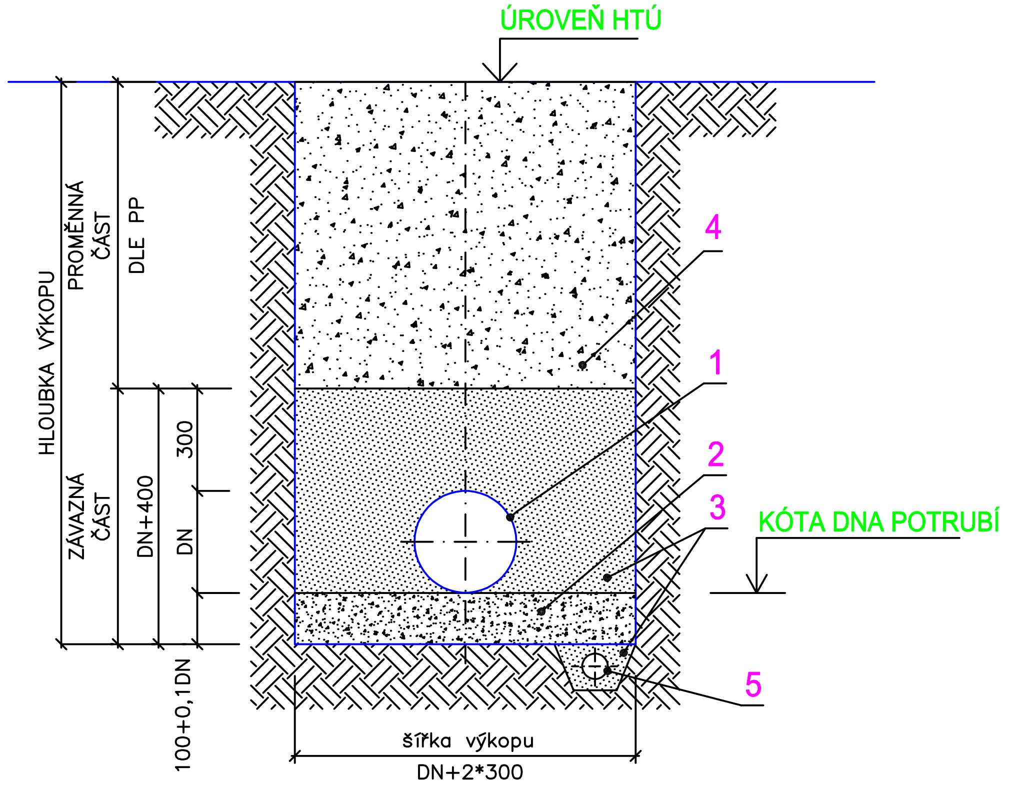

LEGENDA:
1. POTRUBÍ Z KANALIZAČNÍHO PP DN 250
2. PÍSKOVÉ LOŽE (H = 100 + 0,1*DN mm)
3. OBSYP POTRUBÍ ŠTĚRKOPÍSKEM
   VEL. ZRN DO 30mm (Hmin=300 mm)
4. ZÁSYP RÝHY PO ÚROVEŇ HTÚ

IKKO Hradec Králové, s.r.o.
Bratří Štefanů 238, 500 03 Hradec Králové
tel. 495 407 520, 495 217 150
e-mail: ikko@ikko.cz, http: www.ikko.cz

ZODPOVĚDNÝ PROJEKTANT:	ING. BOHUSLAV KOUBA	STUPEŇ:	DPS
KONTROLOVAL:	ING. BOHUSLAV KOUBA Kouba	DATUM:	12/2017
VYPRACOVAL:	IVA KOUBOVÁ	Č. ZAKÁZKY:	12 -2015
INVESTOR:	MĚSTYS DOUDLEBY	MĚŘÍTKO:	1:1000/100
AKCE:	MĚSTYS DOUDLEBY NAD ORLICÍ SPLAŠKOVÁ KANALIZACE	FORMÁT:	3xA4
OBJEKT:	IO 02 GRAVITAČNÍ KANALIZACE	Č. VÝKRESU:	Č. PARÉ:
VÝKRES:	PP STOKA SGC	D.02.b.07	

Podélný profil stoky SGC

MĚŘÍTKO 1:1000 / 1:100

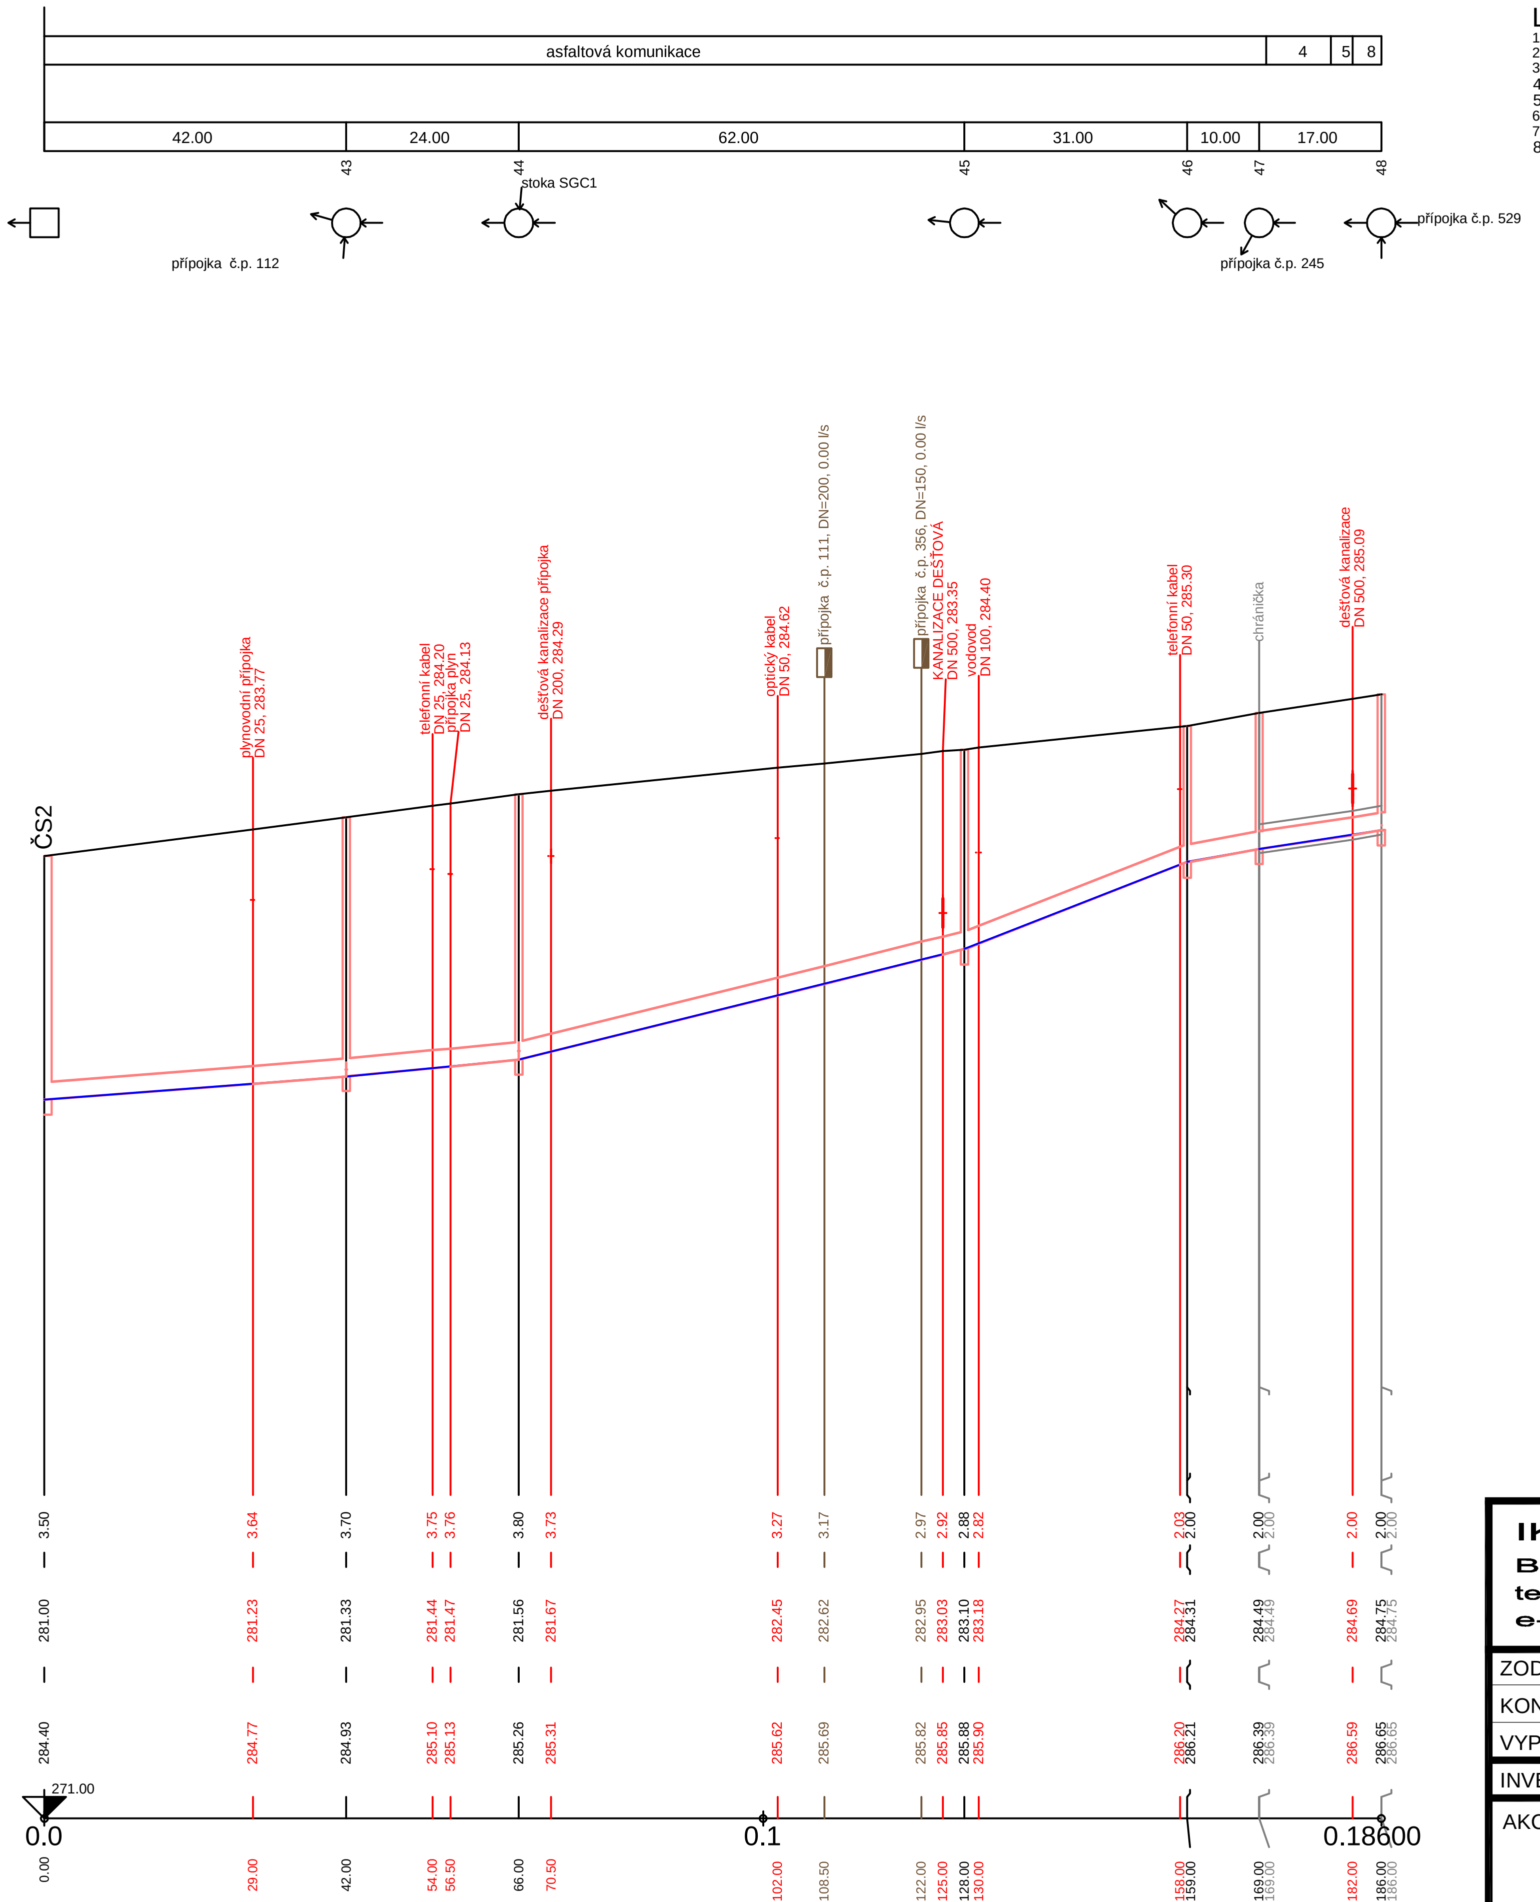

SKLON [promile] - DÉLKA [m]	7.86 - 42.00	9.58 - 24.00	24.84 - 62.00	39.03 - 31.00	1	6
DN [mm] - MATERIÁL - DÉLKA [m]	250 - PP ULTRA RIB SN12 - 186.00					
KAPACITA [l/s] - RYCHLOST [m/s] (dle: Colebrook)	80.80 - 1.65	90.16 - 1.84	152.23 - 3.10	195.05 - 3.97	2	7
NAVR.PRUTOK [l/s] - RYCHLOST [m/s]	0.00 - 0.00	0.00 - 0.00	0.00 - 0.00	0.00 - 0.00	3	0.00 - 0.00

LEGENDA:
1) 18.00 - 10.00
2) 127.55 - 2.60
3) 0.00 - 0.00
4) silnice ŘSD
5) chodník-asfalt
6) 15.29 - 17.00
7) 116.62 - 2.38
8) zahrada

VZOROVÝ PŘÍČNÝ ŘEZ ULOŽENÍ POTRUBÍ Z KANALIZAČNÍHO PP

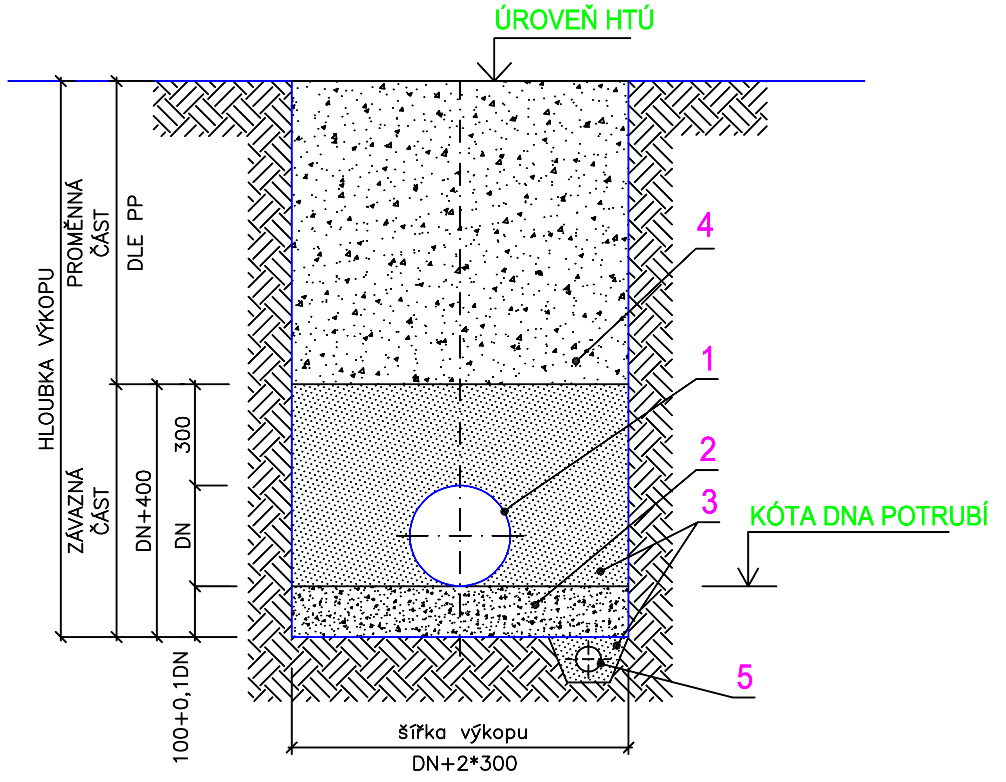

LEGENDA:
1. POTRUBÍ Z KANALIZAČNÍHO PP DN 250
2. PÍSKOVÉ LOŽE (H = 100 + 0,1*DN mm)
3. OBSYP POTRUBÍ ŠTĚRKOPÍSKEM
   VEL. ZRN DO 30mm (Hmin=300 mm)
4. ZÁSYP RÝHY PO ÚROVEŇ HTÚ

IKKO Hradec Králové, s.r.o.
Bratří Štefanů 238, 500 03 Hradec Králové
tel. 495 407 520, 495 217 150
e-mail: ikko@ikko.cz, http: www.ikko.cz

ZODPOVĚDNÝ PROJEKTANT:	ING. BOHUSLAV KOUBA		STUPEŇ:	DPS
KONTROLOVAL:	ING. BOHUSLAV KOUBA	Kouba	DATUM:	12/2017
VYPRACOVAL:	IVA KOUBOVÁ		Č. ZAKÁZKY:	12 -2015
INVESTOR:	MĚSTYS DOUDLEBY		MĚŘÍTKO:	1:1000/100
AKCE:	MĚSTYS DOUDLEBY NAD ORLICÍ SPLAŠKOVÁ KANALIZACE		FORMÁT:	3xA4
OBJEKT:	IO 02 GRAVITAČNÍ KANALIZACE		Č. VÝKRESU:	Č. PARÉ:
VÝKRES:	PP STOKA SGC		D.02.b.07	

Podélný profil stoky SGC

MĚŘÍTKO 1:1000 / 1:100

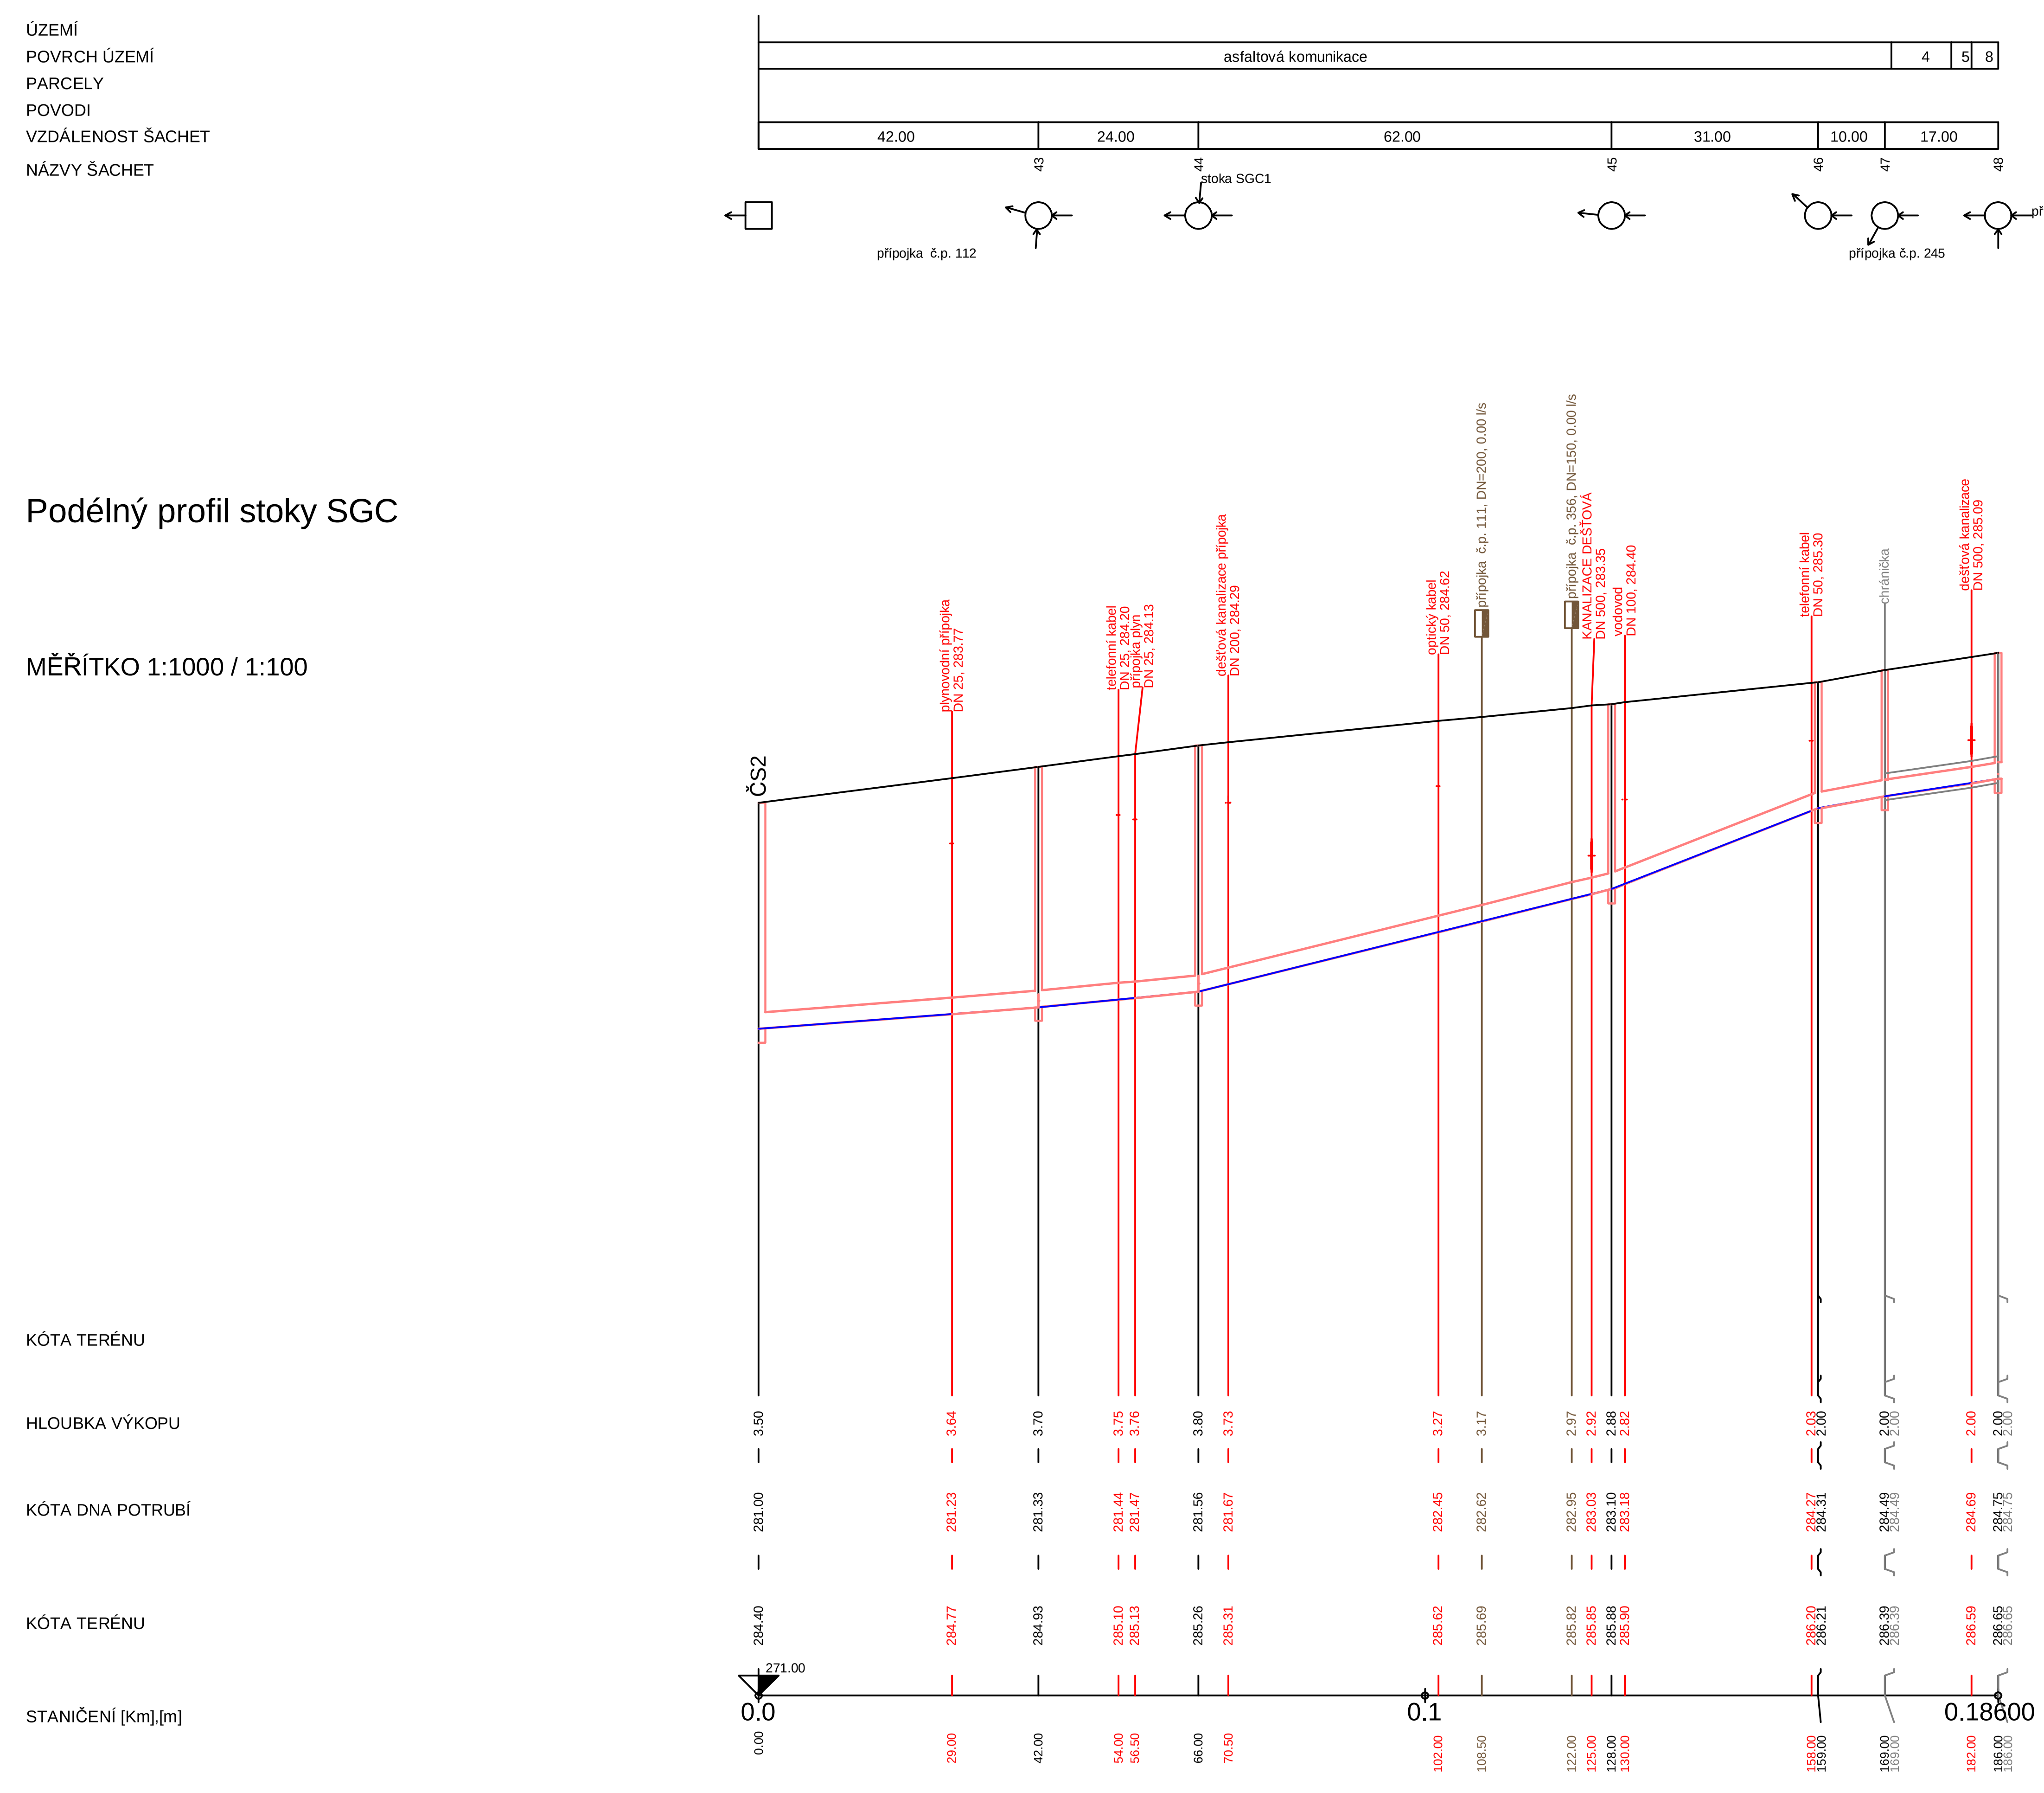

SKLON [promile] - DÉLKA [m]	7.86 - 42.00	9.58 - 24.00	24.84 - 62.00	39.03 - 31.00	1	6
DN [mm] - MATERIÁL - DÉLKA [m]	250 - PP ULTRA RIB SN12 - 186.00					
KAPACITA [l/s] - RYCHLOST [m/s] (dle: Colebrook)	80.80 - 1.65	90.16 - 1.84	152.23 - 3.10	195.05 - 3.97	2	7
NAVR.PRUTOK [l/s] - RYCHLOST [m/s]	0.00 - 0.00	0.00 - 0.00	0.00 - 0.00	0.00 - 0.00	3	0.00 - 0.00

LEGENDA:
1) 18.00 - 10.00
2) 127.55 - 2.60
3) 0.00 - 0.00
4) silnice ŘSD
5) chodník-asfalt
6) 15.29 - 17.00
7) 116.62 - 2.38
8) zahrada

VZOROVÝ PŘÍČNÝ ŘEZ ULOŽENÍ POTRUBÍ Z KANALIZAČNÍHO PP

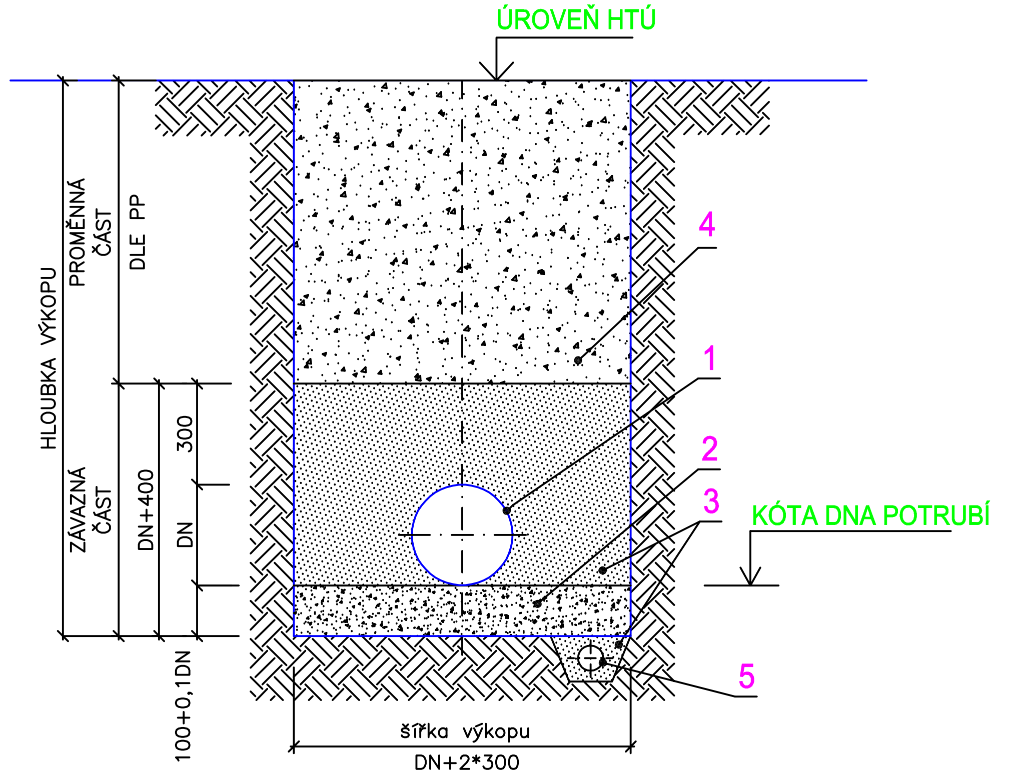

LEGENDA:
1. POTRUBÍ Z KANALIZAČNÍHO PP DN 250
2. PÍSKOVÉ LOŽE (H = 100 + 0,1*DN mm)
3. OBSYP POTRUBÍ ŠTĚRKOPÍSKEM
VEL. ZRN DO 30mm (Hmin=300 mm)
4. ZÁSYP RÝHY PO ÚROVEŇ HTÚ

IKKO Hradec Králové, s.r.o.
Bratří Štefanů 238, 500 03 Hradec Králové
tel. 495 407 520, 495 217 150
e-mail: ikko@ikko.cz, http: www.ikko.cz

ZODPOVĚDNÝ PROJEKTANT:	ING. BOHUSLAV KOUBA	STUPEŇ:	DPS
KONTROLOVAL:	ING. BOHUSLAV KOUBA Kouba	DATUM:	12/2017
VYPRACOVAL:	IVA KOUBOVÁ	Č. ZAKÁZKY:	12 -2015
INVESTOR:	MĚSTYS DOUDLEBY	MĚŘÍTKO:	1:1000/100
AKCE:	MĚSTYS DOUDLEBY NAD ORLICÍ SPLAŠKOVÁ KANALIZACE	FORMÁT:	3xA4
OBJEKT:	IO 02 GRAVITAČNÍ KANALIZACE	Č. VÝKRESU:	Č. PARÉ:
VÝKRES:	PP STOKA SGC	D.02.b.07	

Podélný profil stoky SGC

MĚŘÍTKO 1:1000 / 1:100

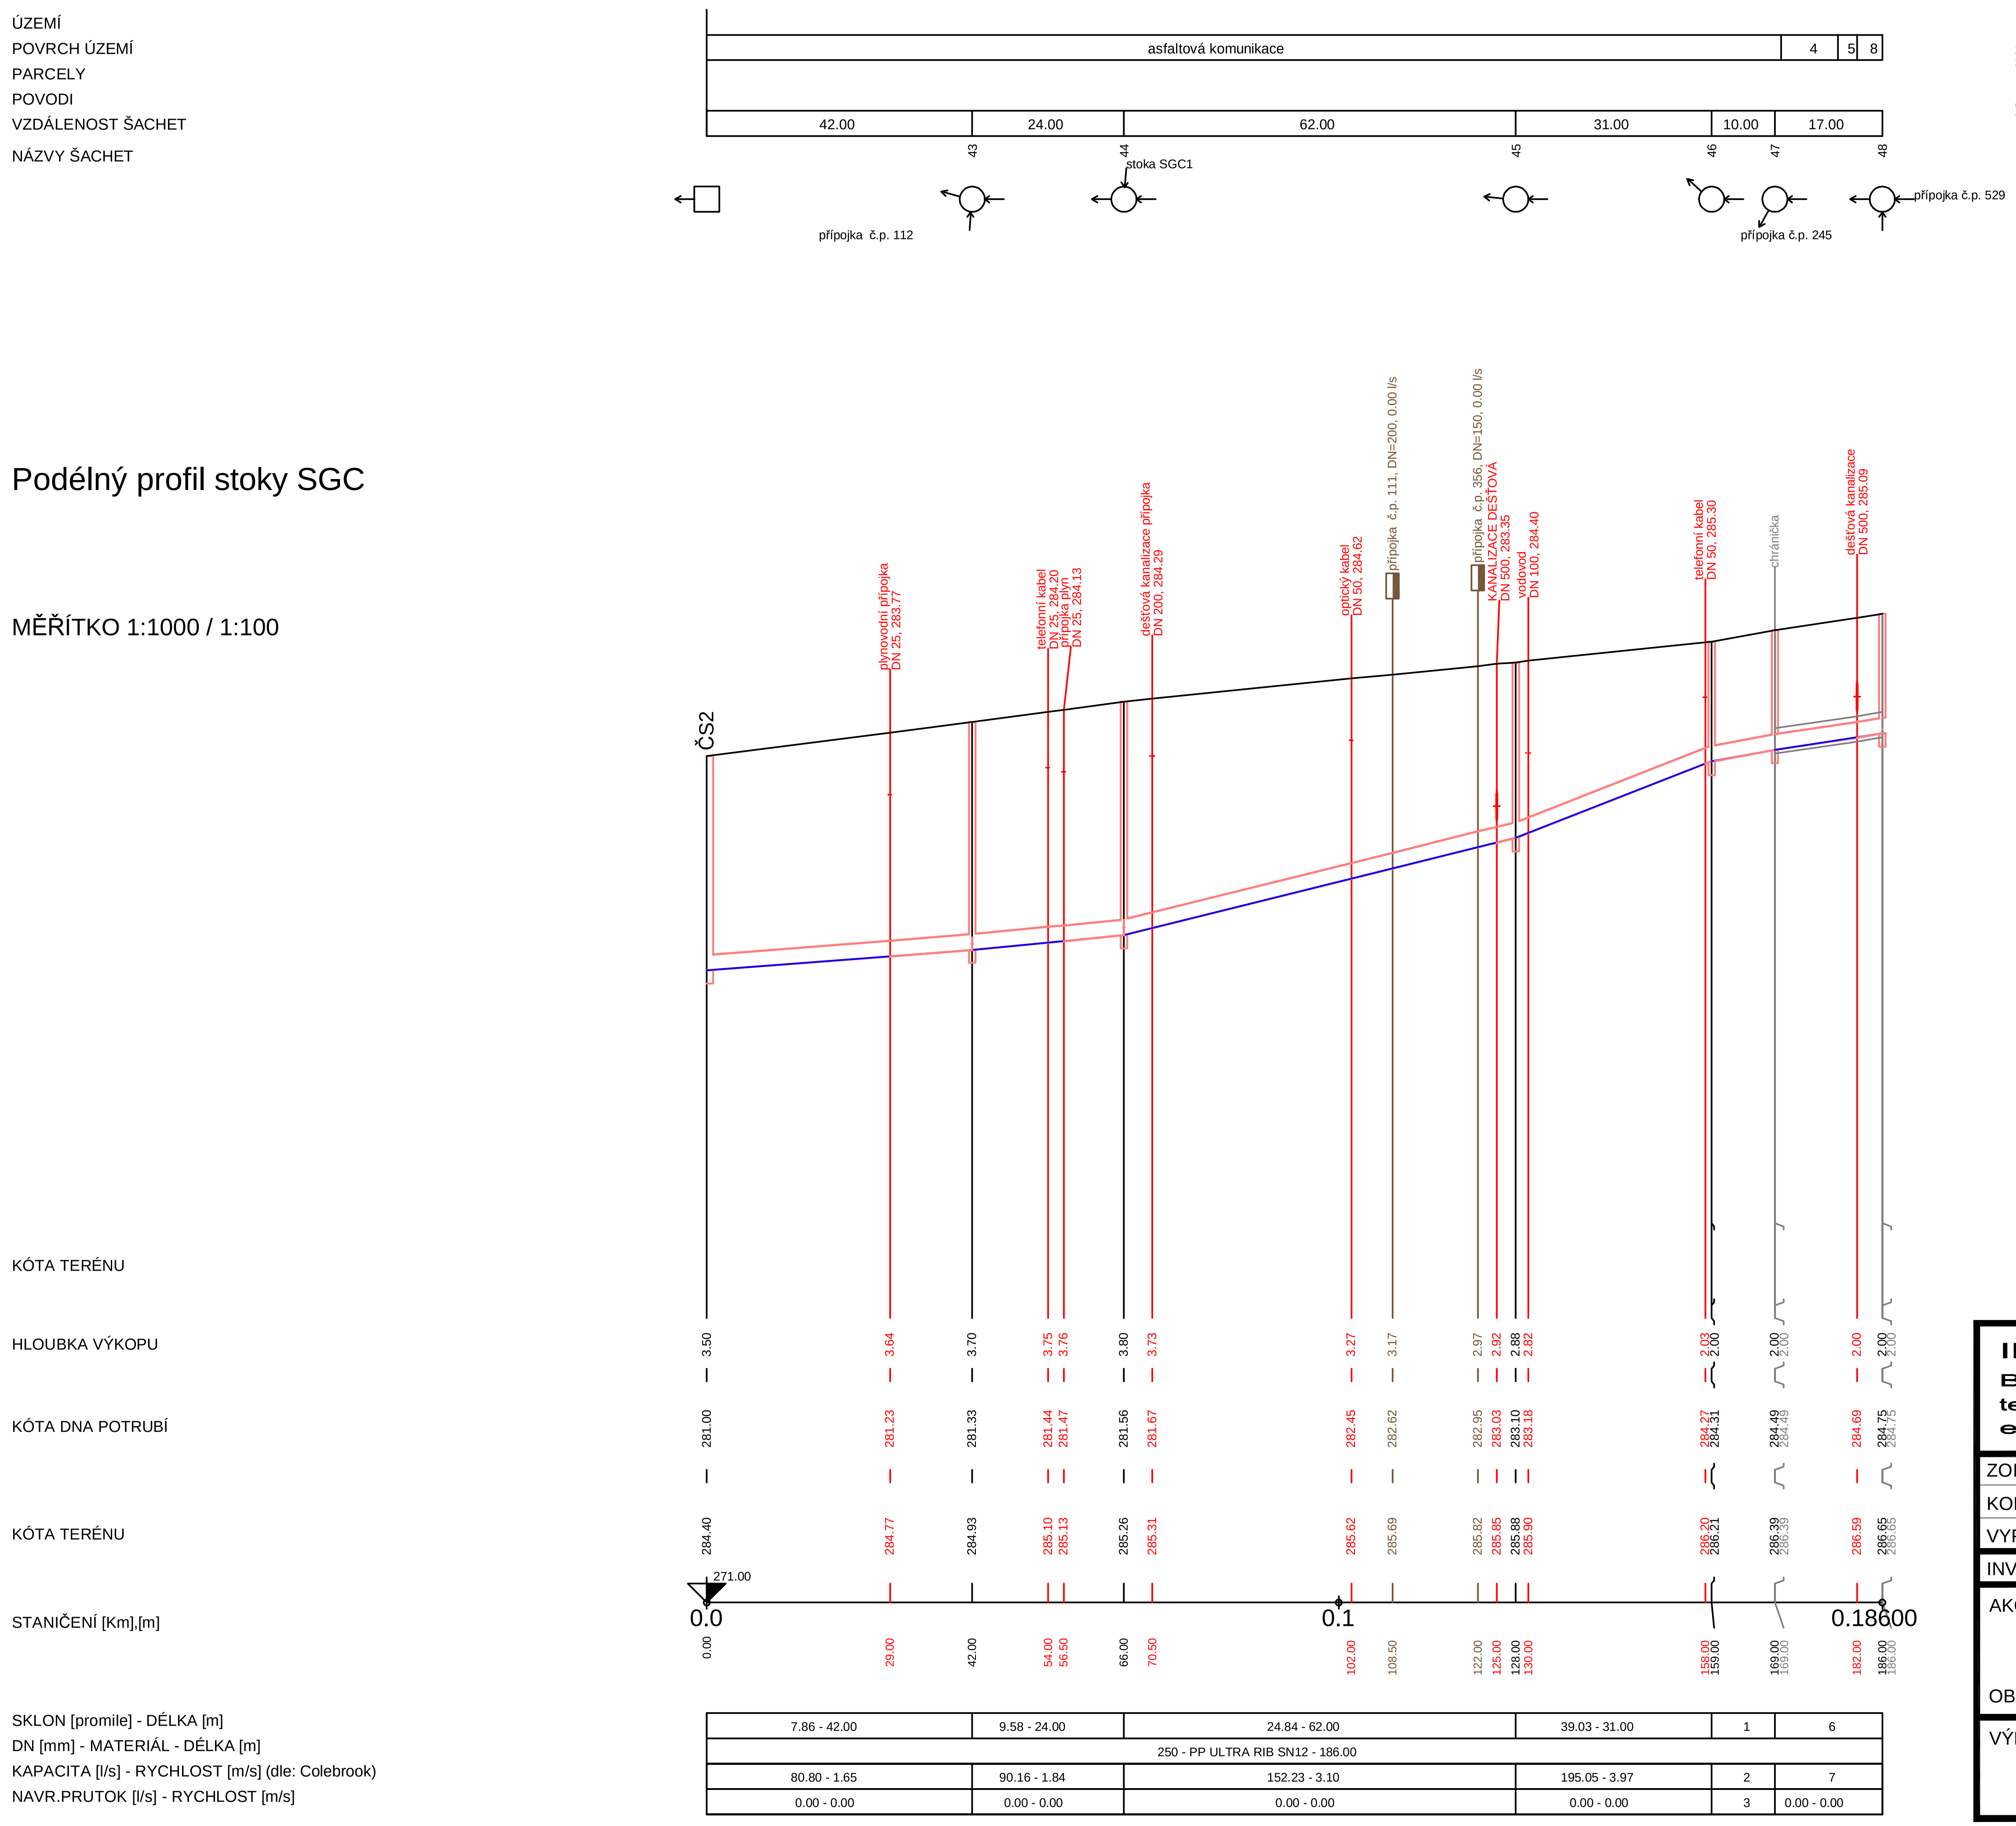

LEGENDA:
1) 18.00 - 10.00
2) 127.55 - 2.60
3) 0.00 - 0.00
4) silnice ŘSD
5) chodník-asfalt
6) 15.29 - 17.00
7) 116.62 - 2.38
8) zahrada

VZOROVÝ PŘÍČNÝ ŘEZ ULOŽENÍ POTRUBÍ Z KANALIZAČNÍHO PP

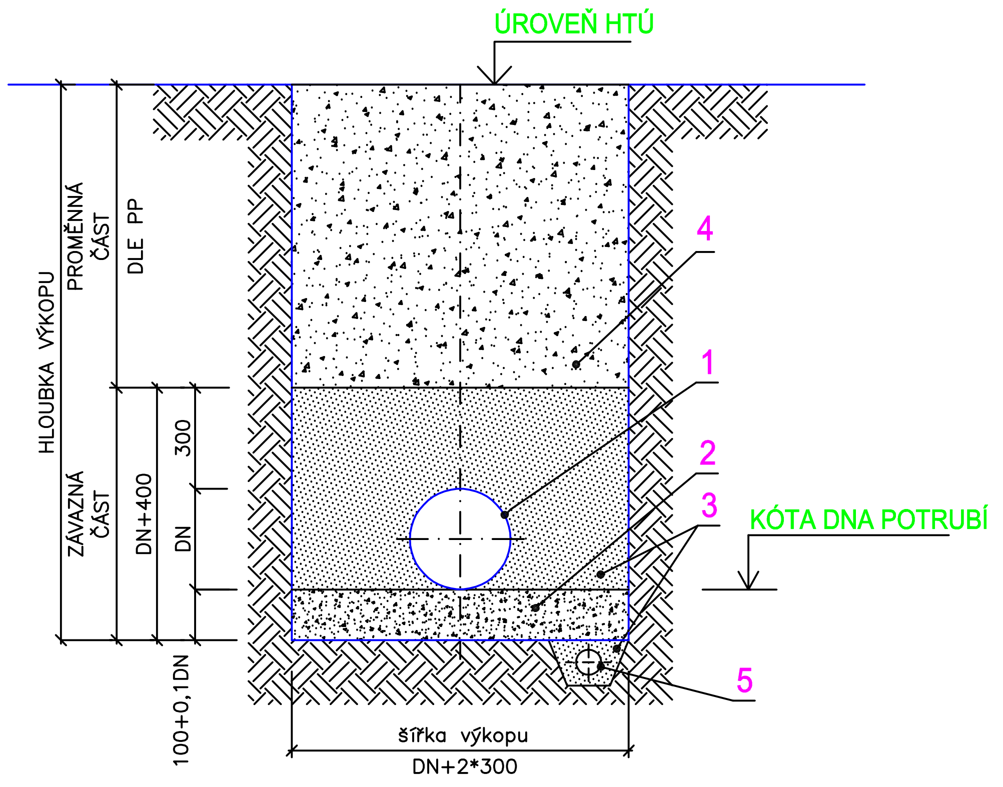

LEGENDA:
1. POTRUBÍ Z KANALIZAČNÍHO PP DN 250
2. PÍSKOVÉ LOŽE (H = 100 + 0,1*DN mm)
3. OBSYP POTRUBÍ ŠTĚRKOPÍSKEM
   VEL. ZRN DO 30mm (Hmin=300 mm)
4. ZÁSYP RÝHY PO ÚROVEŇ HTÚ

IKKO Hradec Králové, s.r.o.
Bratří Štefanů 238, 500 03 Hradec Králové
tel. 495 407 520, 495 217 150
e-mail: ikko@ikko.cz, http: www.ikko.cz

ZODPOVĚDNÝ PROJEKTANT:	ING. BOHUSLAV KOUBA	STUPEŇ:	DPS
KONTROLOVAL:	ING. BOHUSLAV KOUBA Kouba	DATUM:	12/2017
VYPRACOVAL:	IVA KOUBOVÁ	Č. ZAKÁZKY:	12 -2015
INVESTOR:	MĚSTYS DOUDLEBY	MĚŘÍTKO:	1:1000/100
AKCE:	MĚSTYS DOUDLEBY NAD ORLICÍ SPLAŠKOVÁ KANALIZACE	FORMÁT:	3xA4
OBJEKT:	IO 02 GRAVITAČNÍ KANALIZACE	Č. VÝKRESU:	Č. PARÉ:
VÝKRES:	PP STOKA SGC	D.02.b.07	