



ÚZEMÍ
POVRCH ÚZEMÍ
PARCELY
POVODÍ
VZDÁLENOST ŠACHET
NÁZVY ŠACHET

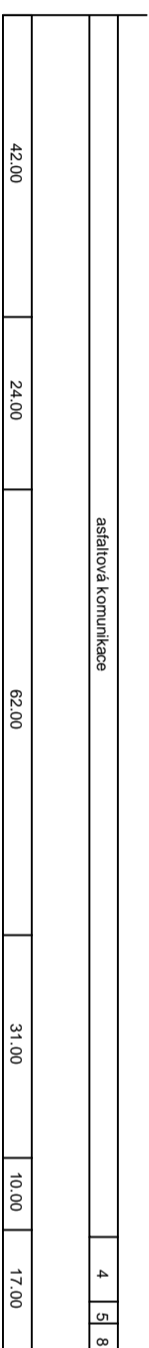

LEGENDA:
1) 18.00 - 10.00
2) 127.55 - 2.60
3) 0.00 - 0.00
4) síťová RSD
5) síťová RSD
6) 127.29 - 2.28
7) 115.62 - 2.28
8) zahrada


Podélný profil stoky SGC

MĚŘÍTKO 1:1000 / 1:100

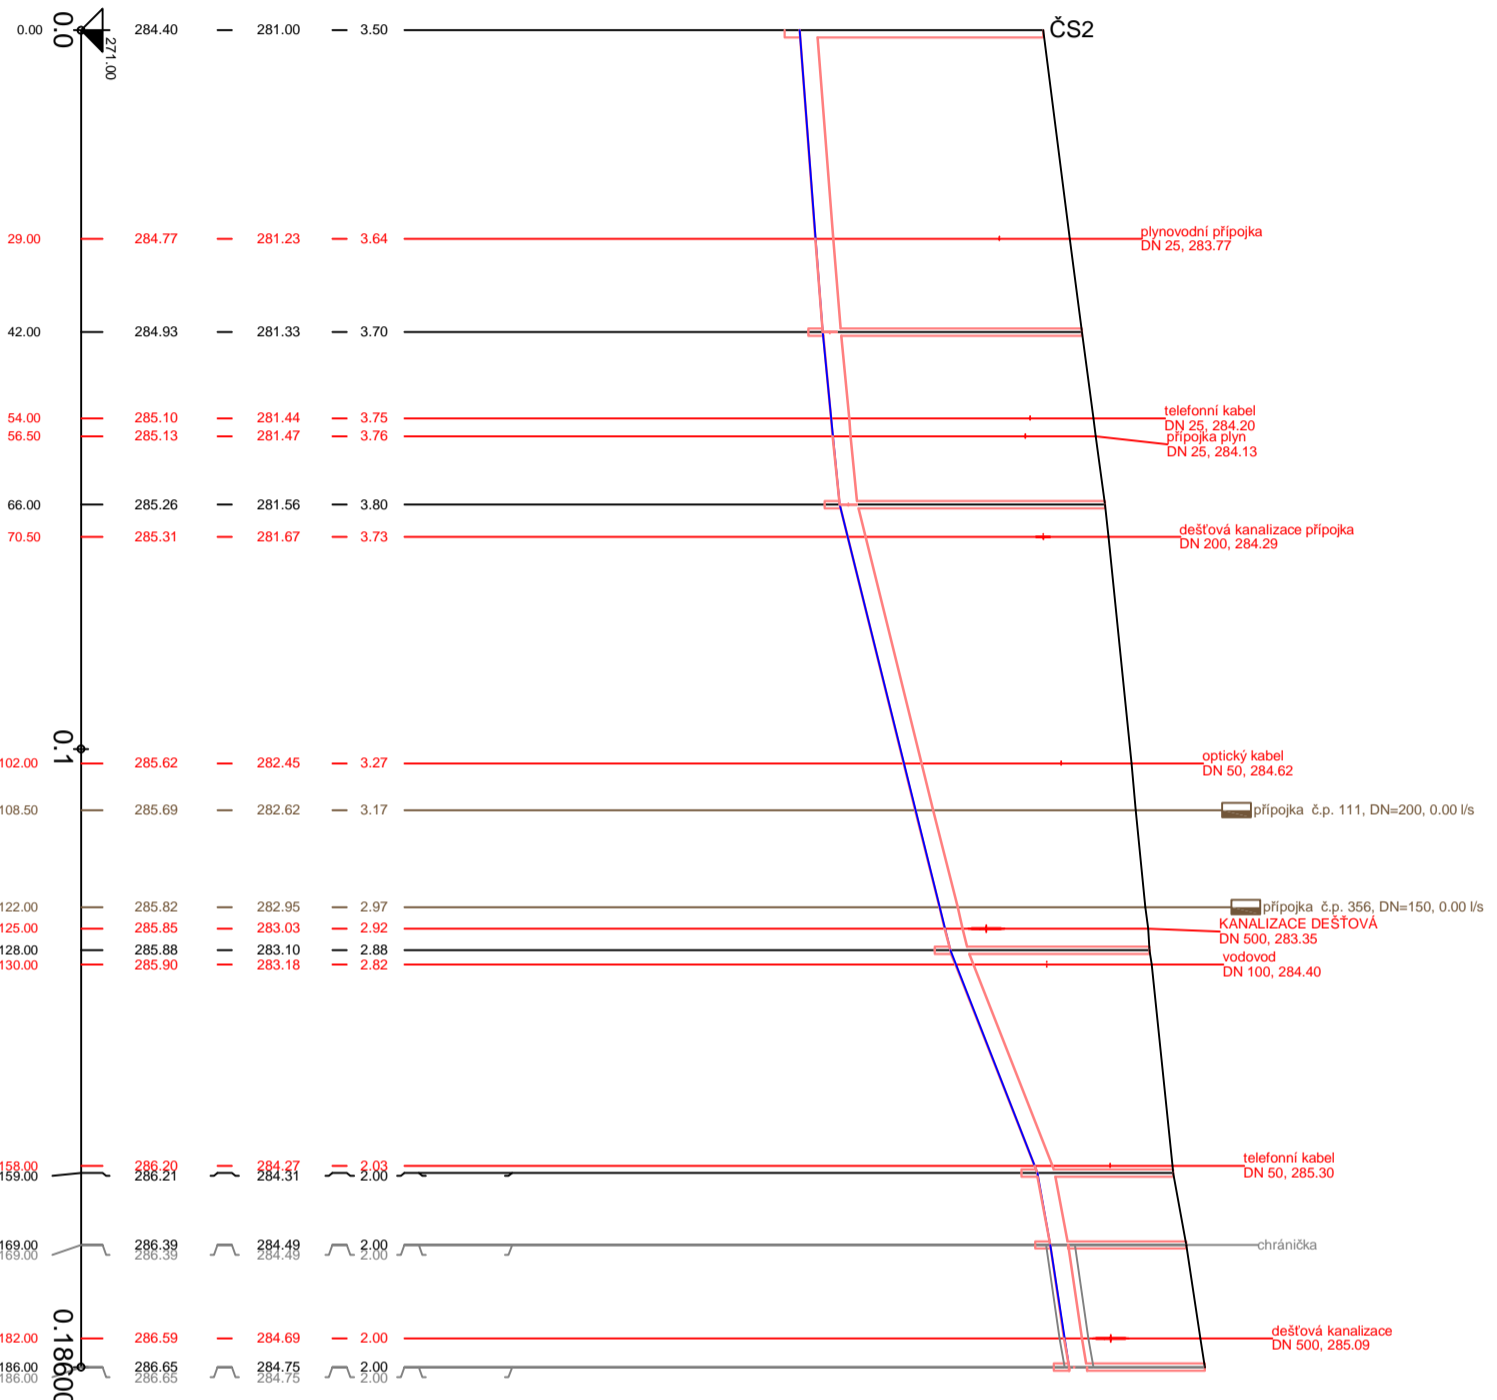

7.86 - 42.00	9.58 - 24.00	24.84 - 62.00	39.03 - 31.00	1	6
80.80 - 1.85	90.16 - 1.84	250 - PP ULTRA RIB SM12 - 186.00	142.23 - 3.10	2	7
0.00 - 0.00	0.00 - 0.00	0.00 - 0.00	0.00 - 0.00	3	0.00 - 0.00

VZOROVÝ PŘÍČNÝ ŘEZ ULOŽENÍ POTRUBÍ Z KANALIZAČNÍHO PP

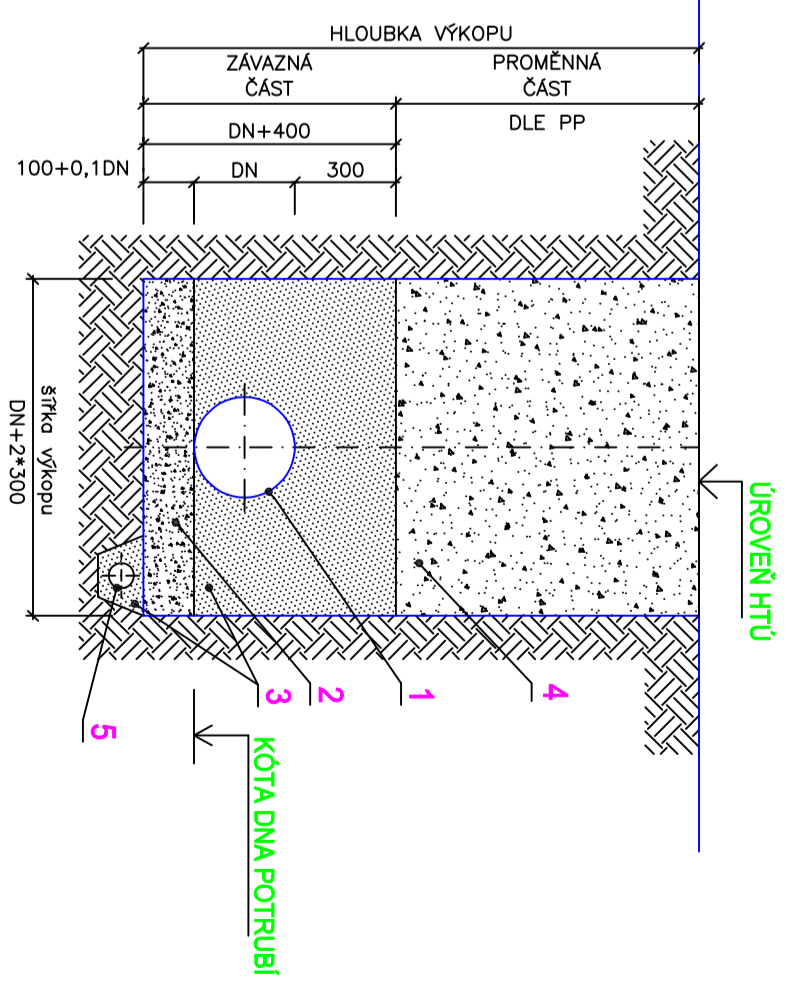

LEGENDA:
1. POTRUBÍ Z KANALIZAČNÍHO PP DN 250
2. PÍSKOVÉ LOŽE (H = 100 + 0.1*DN mm)
3. OBŠYP POTRUBÍ ŠTĚRKOPÍSKEM
VEL. ZRN DO 30mm (Hmin=300 mm)
4. ZÁSYP RÝHY PO ÚROVEŇ HTÚ

IKKO Hradec Králové, s.r.o.
Bratři Štefanů 238, 500 03 Hradec Králové
tel. 495 407 520, 495 217 150
e-mail: ikko@ikko.cz, <http://www.ikko.cz>

ZODPOVĚDNÝ PROJEKTANT: ING. BOHUŠLAV KOUBA
KONTROLOVAL: ING. BOHUŠLAV KOUBA
VYPRACOVAL: IVA KOUBOVÁ
INVESTOR: MĚSTYS DOUBLEBY

AKCE: MĚSTYS DOUBLEBY NAD ORLICÍ
SPLAŠKOVÁ KANALIZACE
IO 02 GRAVITAČNÍ KANALIZACE

OBJEKT: VÝKRES: PP STOKA SGC

IKKO

STUPĚŇ:	DPS
DATAUM:	12/2017
Č. ZAKÁZKY:	12 - 2015
MĚŘÍTKO:	1:1000/100
FORMÁT:	3xA4
Č. VÝKRESU:	Č. PÁŘE:
D.02.b.07	