



ÚZEMÍ  
POVRCH ÚZEMÍ  
PARCELŮ  
POVODÍ  
VZDÁLENOST ŠACHET  
NÁZVY ŠACHET

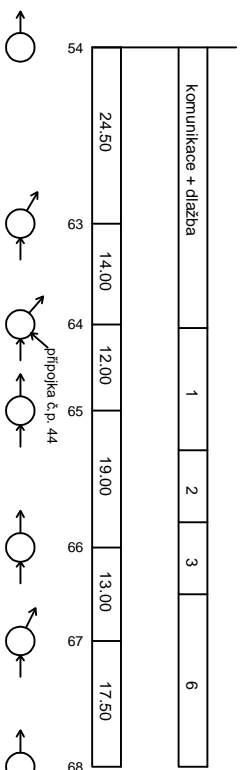

**LEGENDA:**  
1) asfaltová komunikace  
2) silnice RSD  
3) vjezd asfalt  
4) beton  
5) štěrbinová cesta  
6) štěrbinová cesta

## Podélný profil stoky SGC1-1


MĚŘÍTKO 1:1000 / 1:100

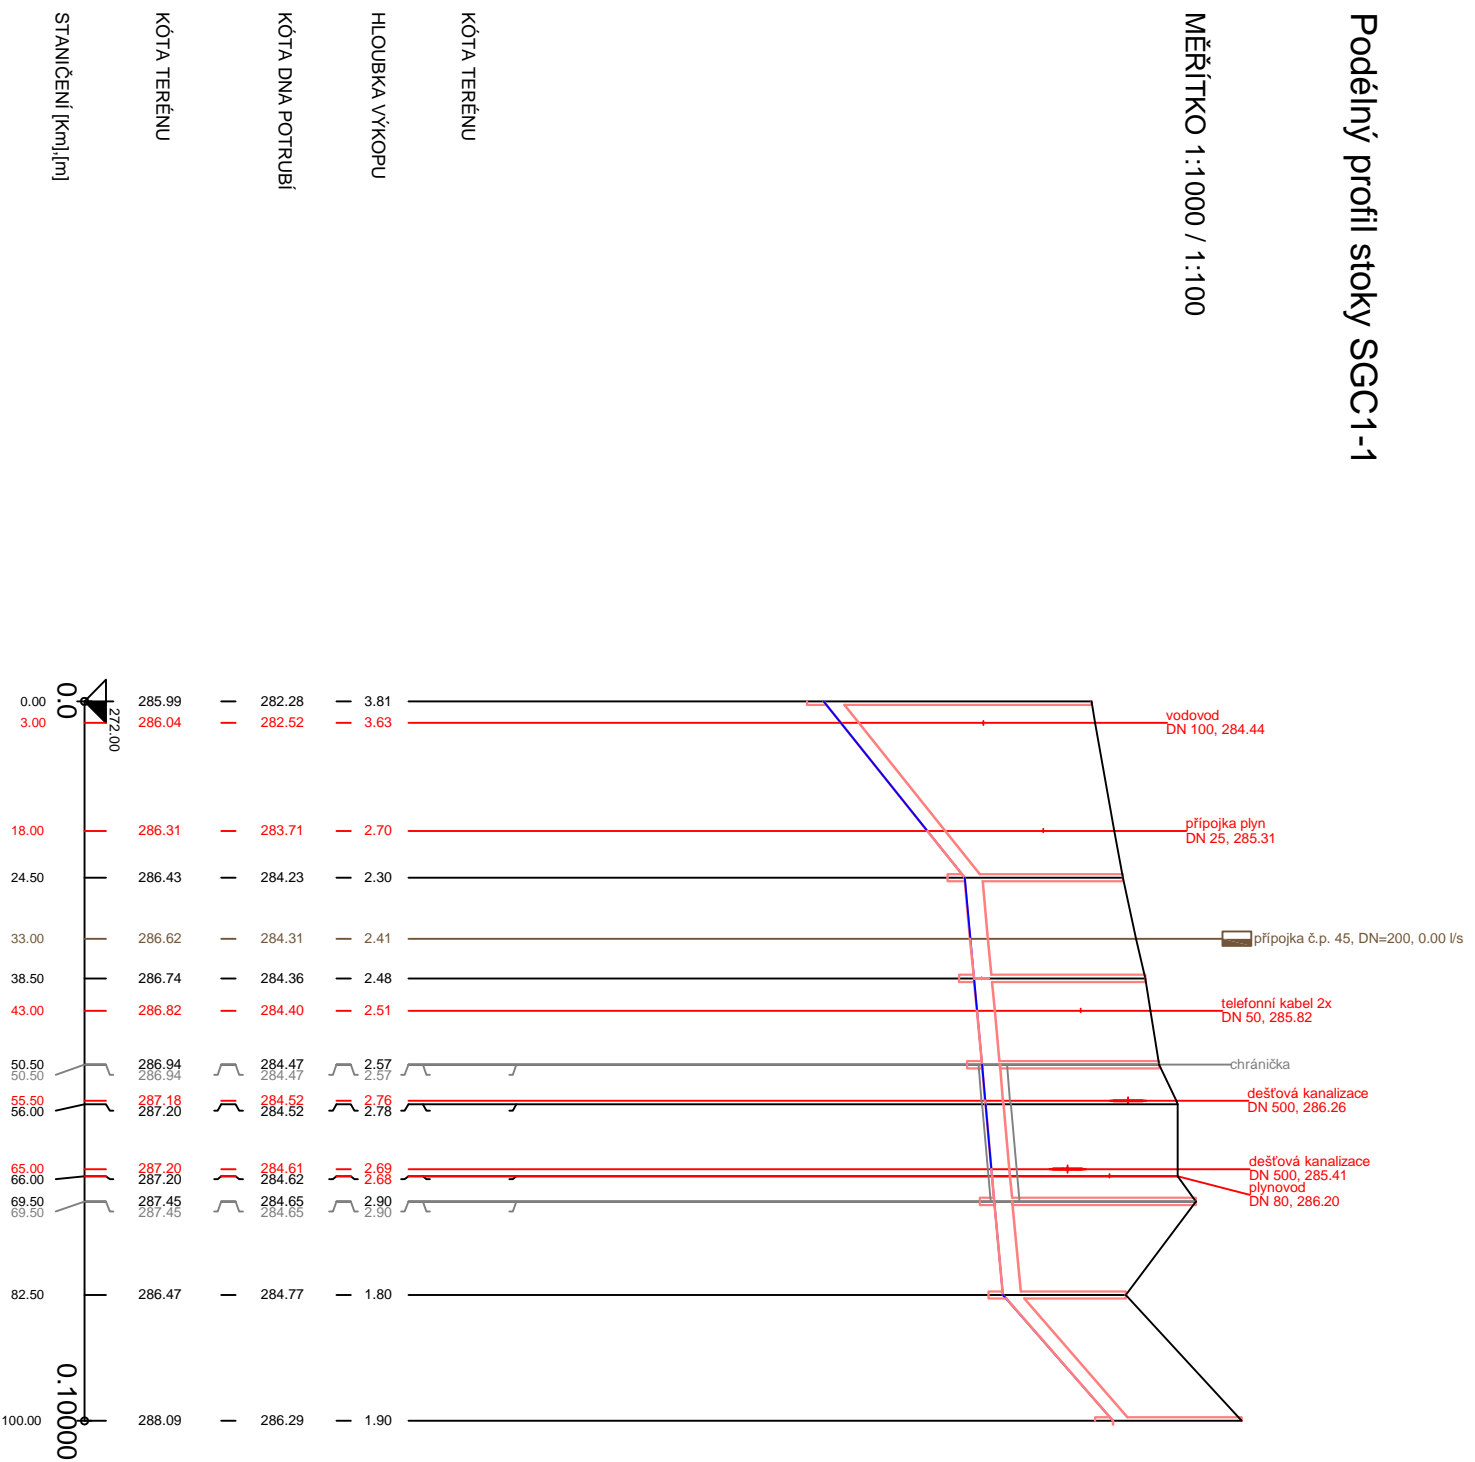

SKLON [promille] - DÉLKA [m]  
DN [mm] - MATERIÁL - DÉLKA [m]  
KAPACITA [l/s] - RYCHLOST [m/s] (dle Colebrook)  
NAVR.PRUTOK [l/s] - RYCHLOST [m/s]

79.59 - 24.50	9.31 - 58.00	4
286.02 - 5.87	250 - PP ULTRA RIB SN 12 - 100.00	5
0.00 - 0.00	88.73 - 1.81	5
0.00 - 0.00	0.00 - 0.00	5

## VZOROVÝ PŘÍČNÝ ŘEZ ULOŽENÍ POTRUBÍ Z KANALIZAČNÍHO PP

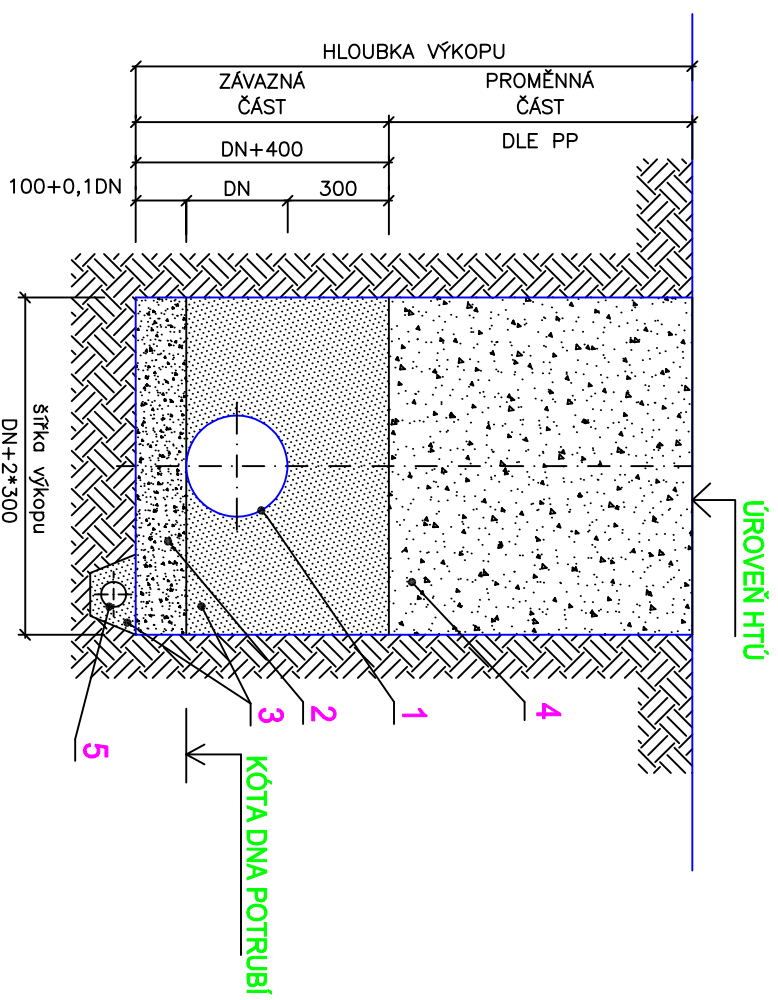

- LEGENDA:**
- POTRUBÍ Z KANALIZAČNÍHO PP DN 250
  - PÍSKOVÉ LOŽE (H = 100 + 0,1\*DN mm)
  - OBŠYP POTRUBÍ ŠTĚRKOPÍSKEM VEL. ZRN DO 30mm (Hrnin=300 mm)
  - ZÁSYP RÝHY PO ÚROVEŇ HTÚ

<p><b>IKKO Hradec Králové, s.r.o.</b> Bratři Štefanu 238, 500 03 Hradec Králové tel. 495 407 520, 495 217 150 e-mail: <a href="mailto:ikko@ikko.cz">ikko@ikko.cz</a>, <a href="http://www.ikko.cz">http://www.ikko.cz</a></p>		
ZODPOVĚDNÝ PROJEKTANT:	ING. BOHUSLAV KOUBA	
KONTROLOVAL:	ING. BOHUSLAV KOUBA	
VYPRACOVAL:	IVA KOUBOVÁ	
INVESTOR:	MĚSTYS DOUDLEBY	
AKCE:	MĚSTYS DOUDLEBY NAD ORLICÍ SPLAŠKOVÁ KANALIZACE	
OBJEKT:	IO 02 GRAVITAČNÍ KANALIZACE	
VÝKRES:	PP STOKA SGC1-1	
STUPĚŇ:	DPS	
DATAUM:	12/2017	
Č. ZAKÁZKY:	12-2015	
MĚŘÍTKO:	1:1000/100	
FORMÁT:	2x44	
Č. VÝKRESU:	Č. PARÉ:	
	D.02.b.09	