



ÚZEMÍ
POVRCH ÚZEMÍ
PARCELY
POVODÍ
VZDÁLENOST ŠACHET
NÁZVY ŠACHET

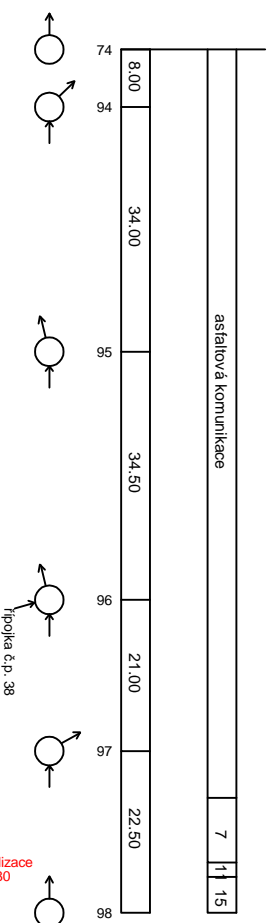

Podélný profil stoky SGD1

MĚŘÍTKO 1:1000 / 1:100

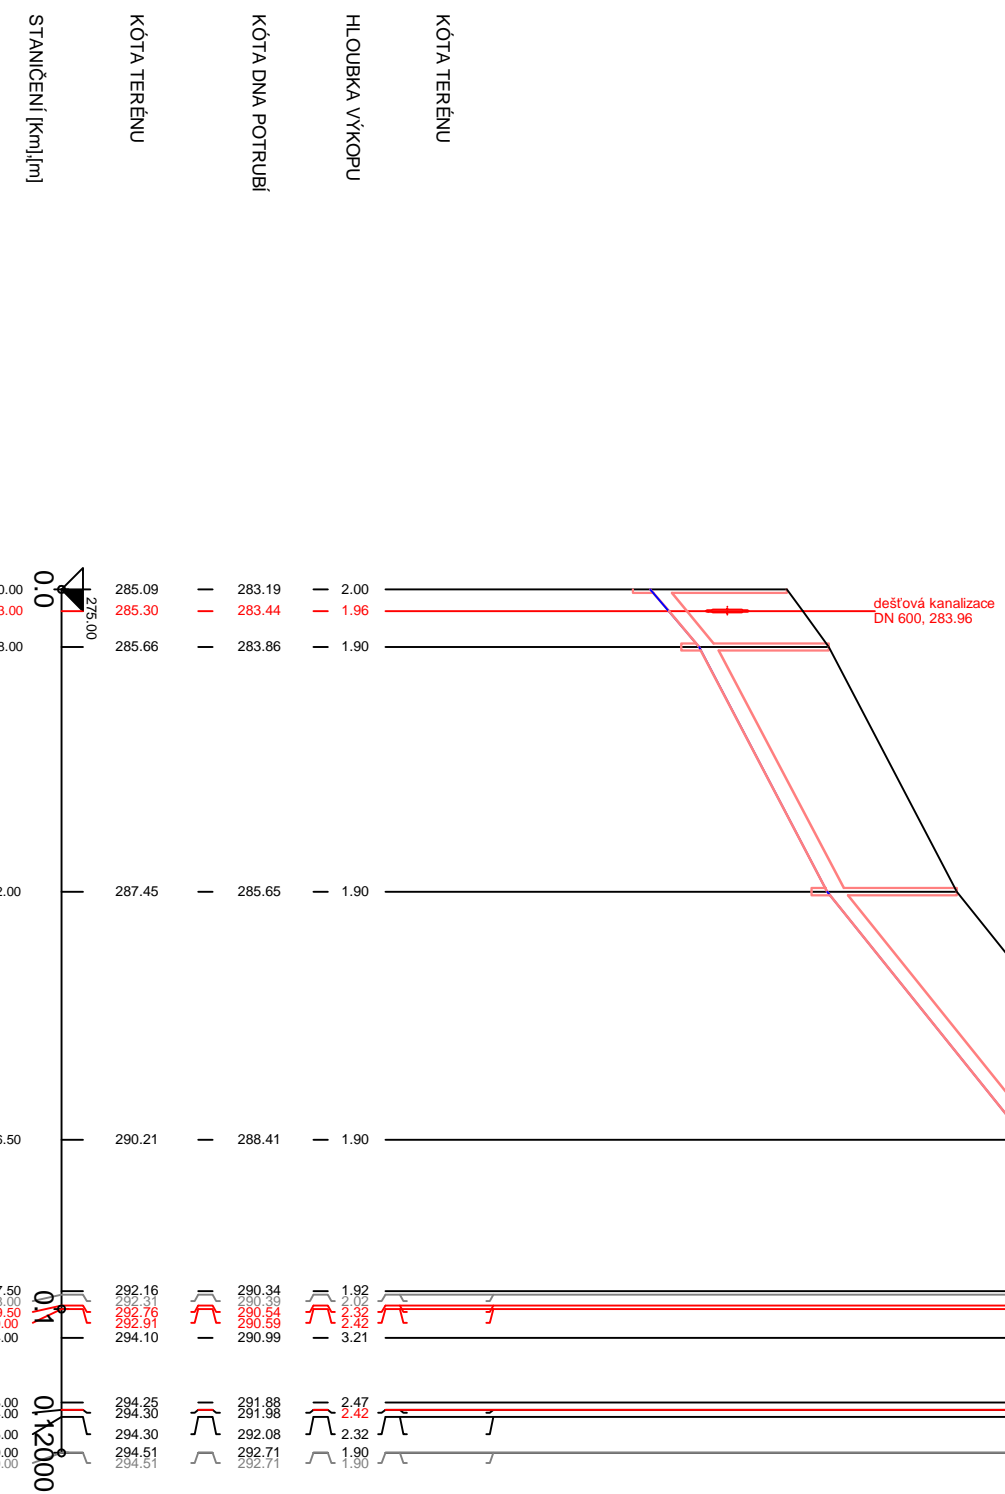


SKLON [promile] - DÉLKA [m]
DN [mm] - MATERIÁL - DÉLKA [m]
KAPACITA [l/s] - RYCHLOST [m/s] (dle: Colebrook)
NAVR.PRUTOK [l/s] - RYCHLOST [m/s]

STANIČENÍ [km][m]	KÓTA TERÉNU	HLoubKA VÝKOPU	KÓTA DNA POTRUBÍ
0.00	285.09	2.00	283.19
3.00	285.30	1.96	283.44
8.00	285.66	1.90	283.86
42.00	287.45	1.90	285.65
76.50	290.21	1.90	288.41
97.00	292.16	1.82	290.34
98.00	292.76	2.42	290.34
100.00	292.91	3.21	289.70
104.00	294.10	2.47	291.63
113.00	294.25	2.32	291.93
114.00	294.30	1.90	292.40
115.00	294.30	1.90	292.40
120.00	294.51	1.90	292.71
120.00	294.51	1.90	292.71

LEGENDA:
1) 833.75 - 8.00
2) 283.19 - 6.03
3) 480.00 - 4.00
4) 99.35 - 15.50
5) 325.10 - 6.62
6) 0.00 - 0.00
7) sílnice RSD
8) 100.00 - 2.00
9) 326.25 - 6.65
10) 0.00 - 0.00
11) chodník-asfalt
12) 126.00 - 5.00
13) 0.00 - 0.54
14) 0.00 - 0.00
15) zpev.plocha makadam

VZOROVÝ PŘÍČNÝ ŘEZ ULOŽENÍ POTRUBÍ Z KANALIZAČNÍHO PP

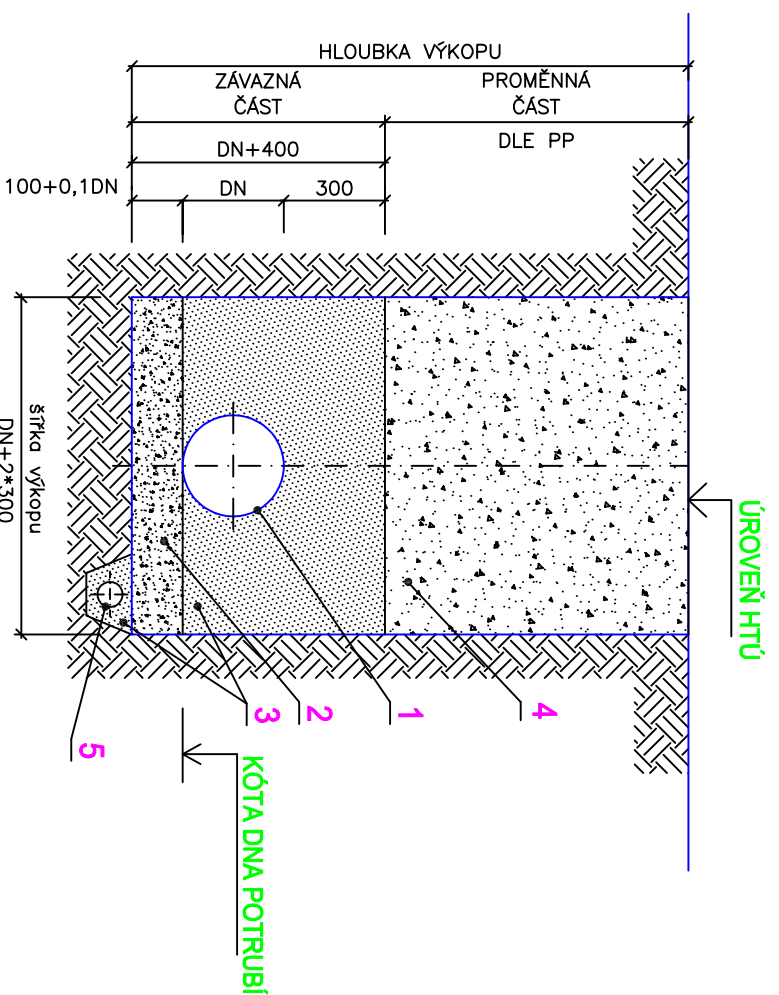

- LEGENDA:
- POTRUBÍ Z KANALIZAČNÍHO PP DN 250
 - PÍSKOVÉ LOŽE (H = 100 + 0,1*DN mm)
 - OBSYP POTRUBÍ ŠTĚRKOPÍSKEM VEL. ZRN DO 30mm (Hmín=300 mm)
 - ZÁSYP RÝHY PO ÚROVEŇ HTÚ

<p>IKKO Hradec Králové, s.r.o. Bratří Štefanů 238, 500 03 Hradec Králové tel. 495 407 520, 495 217 150 e-mail: ikko@ikko.cz, http://www.ikko.cz</p>		
ZODPOVĚDNÝ PROJEKTANT:	ING. BOHUSLAV KOUBA	
KONTROLOVAL:	ING. BOHUSLAV KOUBA	
VYPRACOVAL:	IVA KOUBOVÁ	
INVESTOR:	MĚSTYS DOUDLEBY	
AKCE:	MĚSTYS DOUDLEBY NAD ORLICÍ SPLAŠKOVÁ KANALIZACE	
OBJEKT:	IO 02 GRAVITAČNÍ KANALIZACE	
VÝKRES:	PP STOKA SGD1	
		D.02.b.11