



ÚZEMÍ
POVRCH ÚZEMÍ
PARCELY
POVODÍ
VZDÁLENOST ŠACHET
NÁZVY ŠACHET

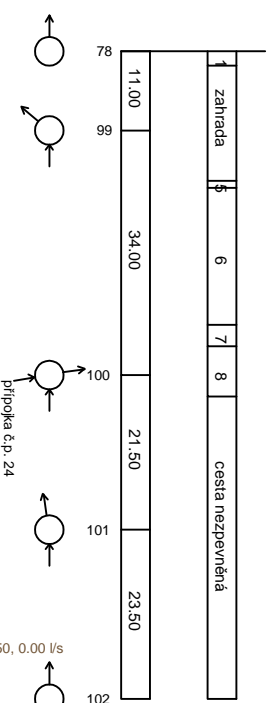


Podélný profil stoky SGD2

MĚŘÍTKO 1:1000 / 1:100

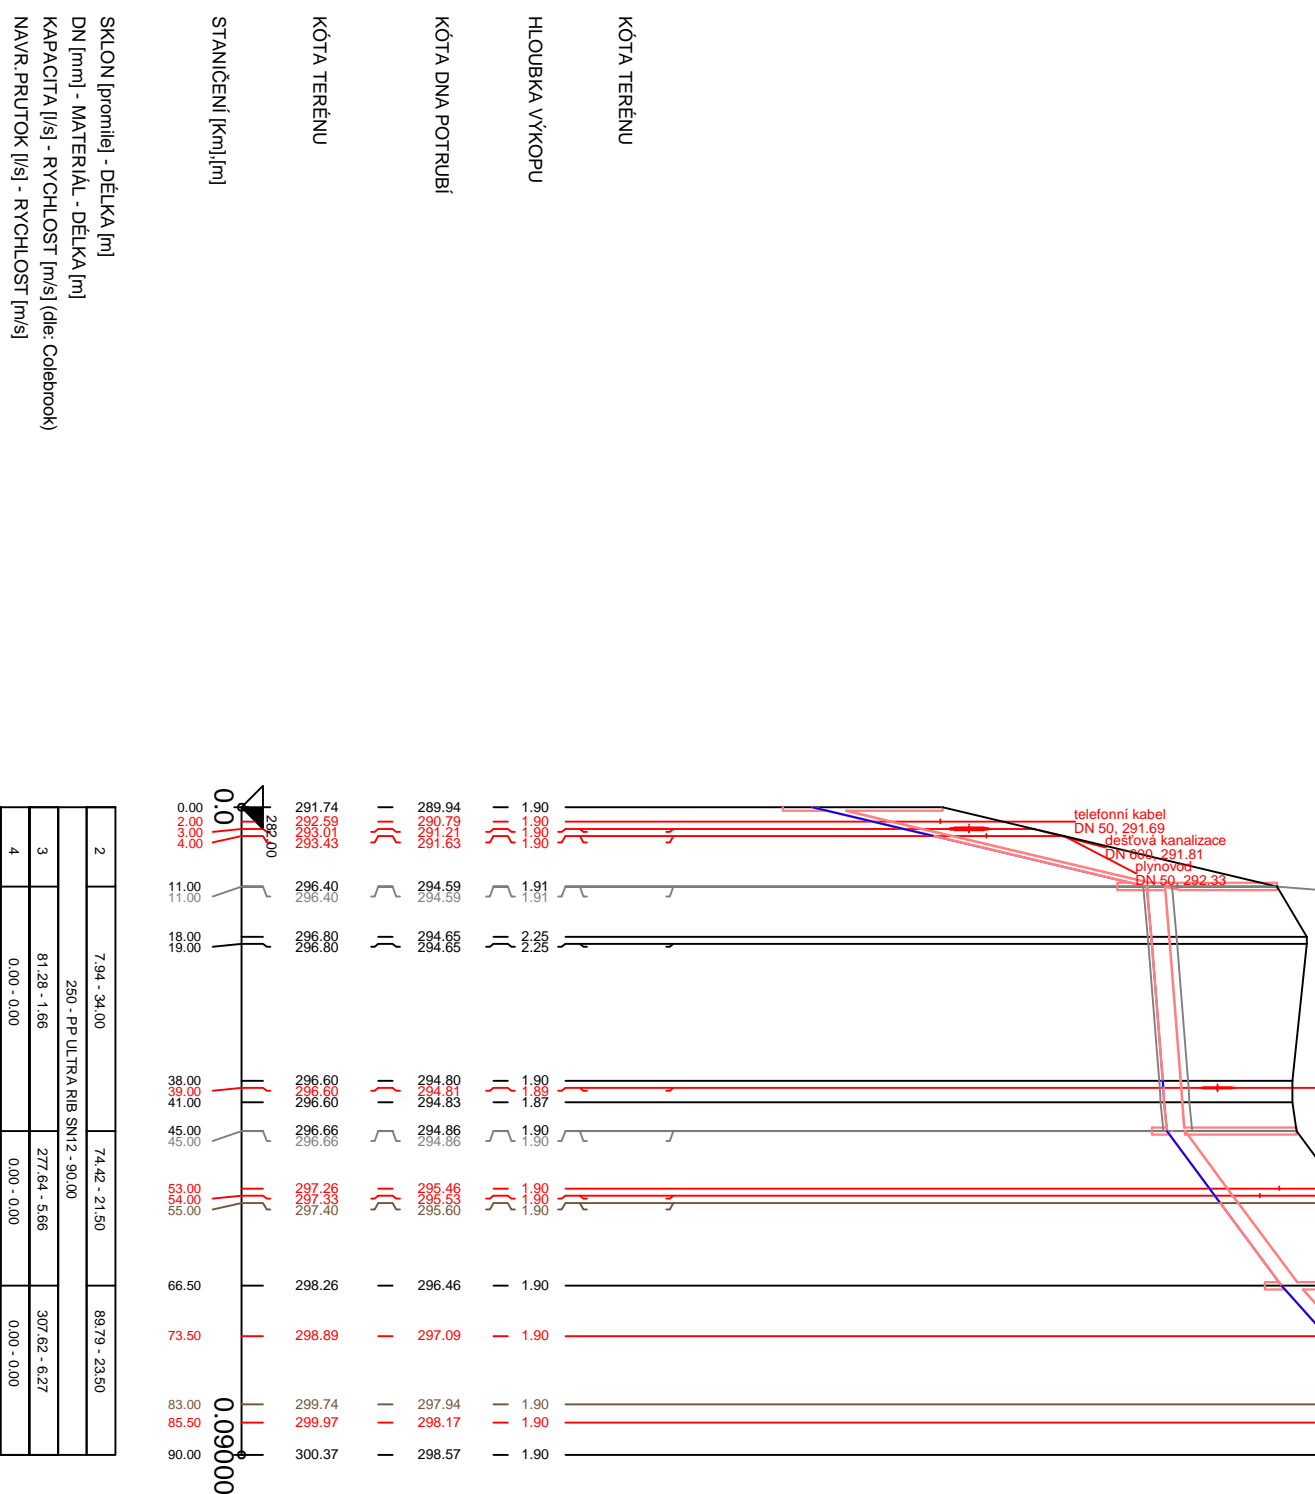

LEGENDA:
1) asfaltová komunikace
2) 4x2.73 - 11.00
3) 7.00 - 9.00
4) 0.00 - 0.457
5) krajice neuzpevňená
6) silnice I/11
7) chodník-asfalt
8) zpev.plocha asfalt

VZOROVÝ PŘÍČNÝ ŘEZ ULOŽENÍ POTRUBÍ Z KANALIZAČNÍHO PP

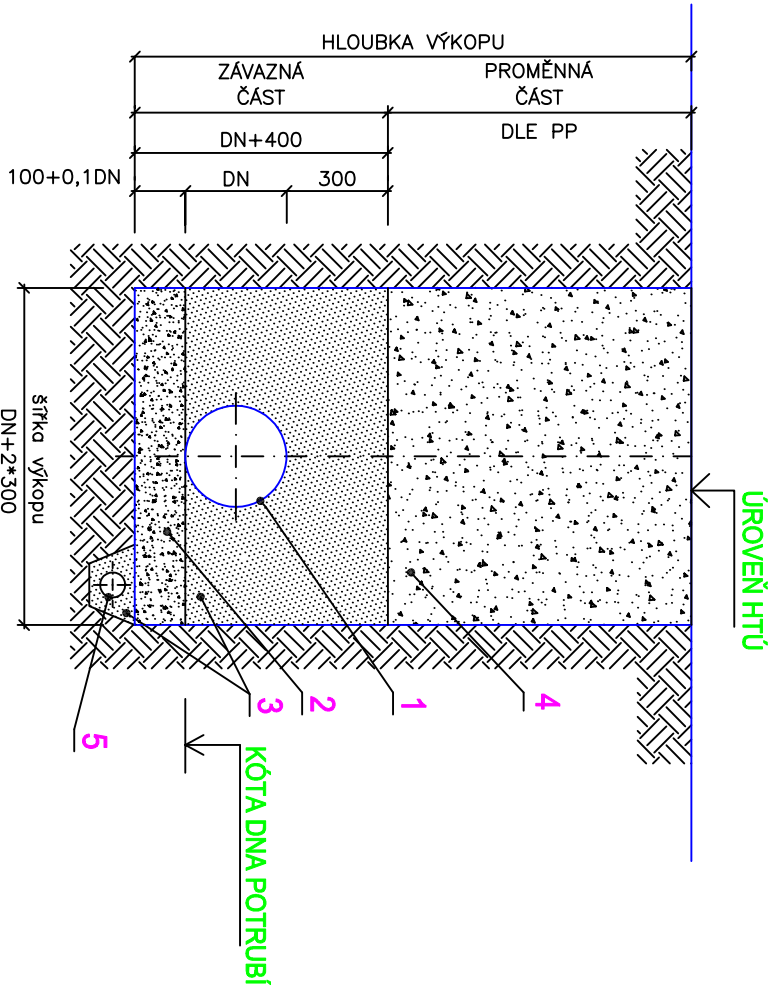

LEGENDA:
1. POTRUBÍ Z KANALIZAČNÍHO PP DN 250
2. PÍSKOVÉ LOŽE (H = 100 + 0.1*DN mm)
3. OBSYP POTRUBÍ ŠTĚRKOPÍSKEM VEL. ZRN DO 30mm (Hmin=300 mm)
4. ZÁSYP RÝHY PO ÚROVEŇ HTÚ

IKKO Hradec Králové, s.r.o. Bratří Štefanů 238, 500 03 Hradec Králové tel. 495 407 520, 495 217 150 e-mail: ikko@ikko.cz , http://www.ikko.cz		
ZODPOVĚDNÝ PROJEKTANT: ING. BOHUSLAV KOUBA	STUPĚŇ: DPS	
KONTROLOVAL: ING. BOHUSLAV KOUBA	ING. BOHUSLAV KOUBA	DATUM: 12/2017
VYPRACOVAL: IVA KOUBOVÁ	IVA KOUBOVÁ	Č. ZAKÁZKY: 12 -2015
INVESTOR: MĚSTYS DOUDLEBY	MĚSTYS DOUDLEBY	MĚŘÍTKO: 1:1000/100
AKCE: MĚSTYS DOUDLEBY NAD ORLICÍ SPLAŠKOVÁ KANALIZACE		FORMÁT: 2xA4
OBJEKT: IO 02 GRAVITAČNÍ KANALIZACE		Č. VÝKRESU: Č. PARÉ:
VÝKRES: PP STOKA SGD2		D.02.b.12