



ÚZEMÍ
POVRCH ÚZEMÍ
PARCELY
POVODÍ
VZDÁLENOST ŠACHET
NÁZVY ŠACHET

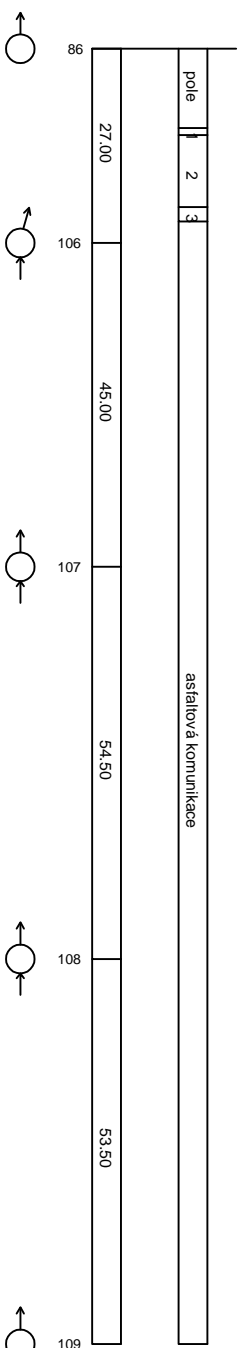

Podélný profil stoky SGD5


MĚŘÍTKO 1:1000 / 1:100

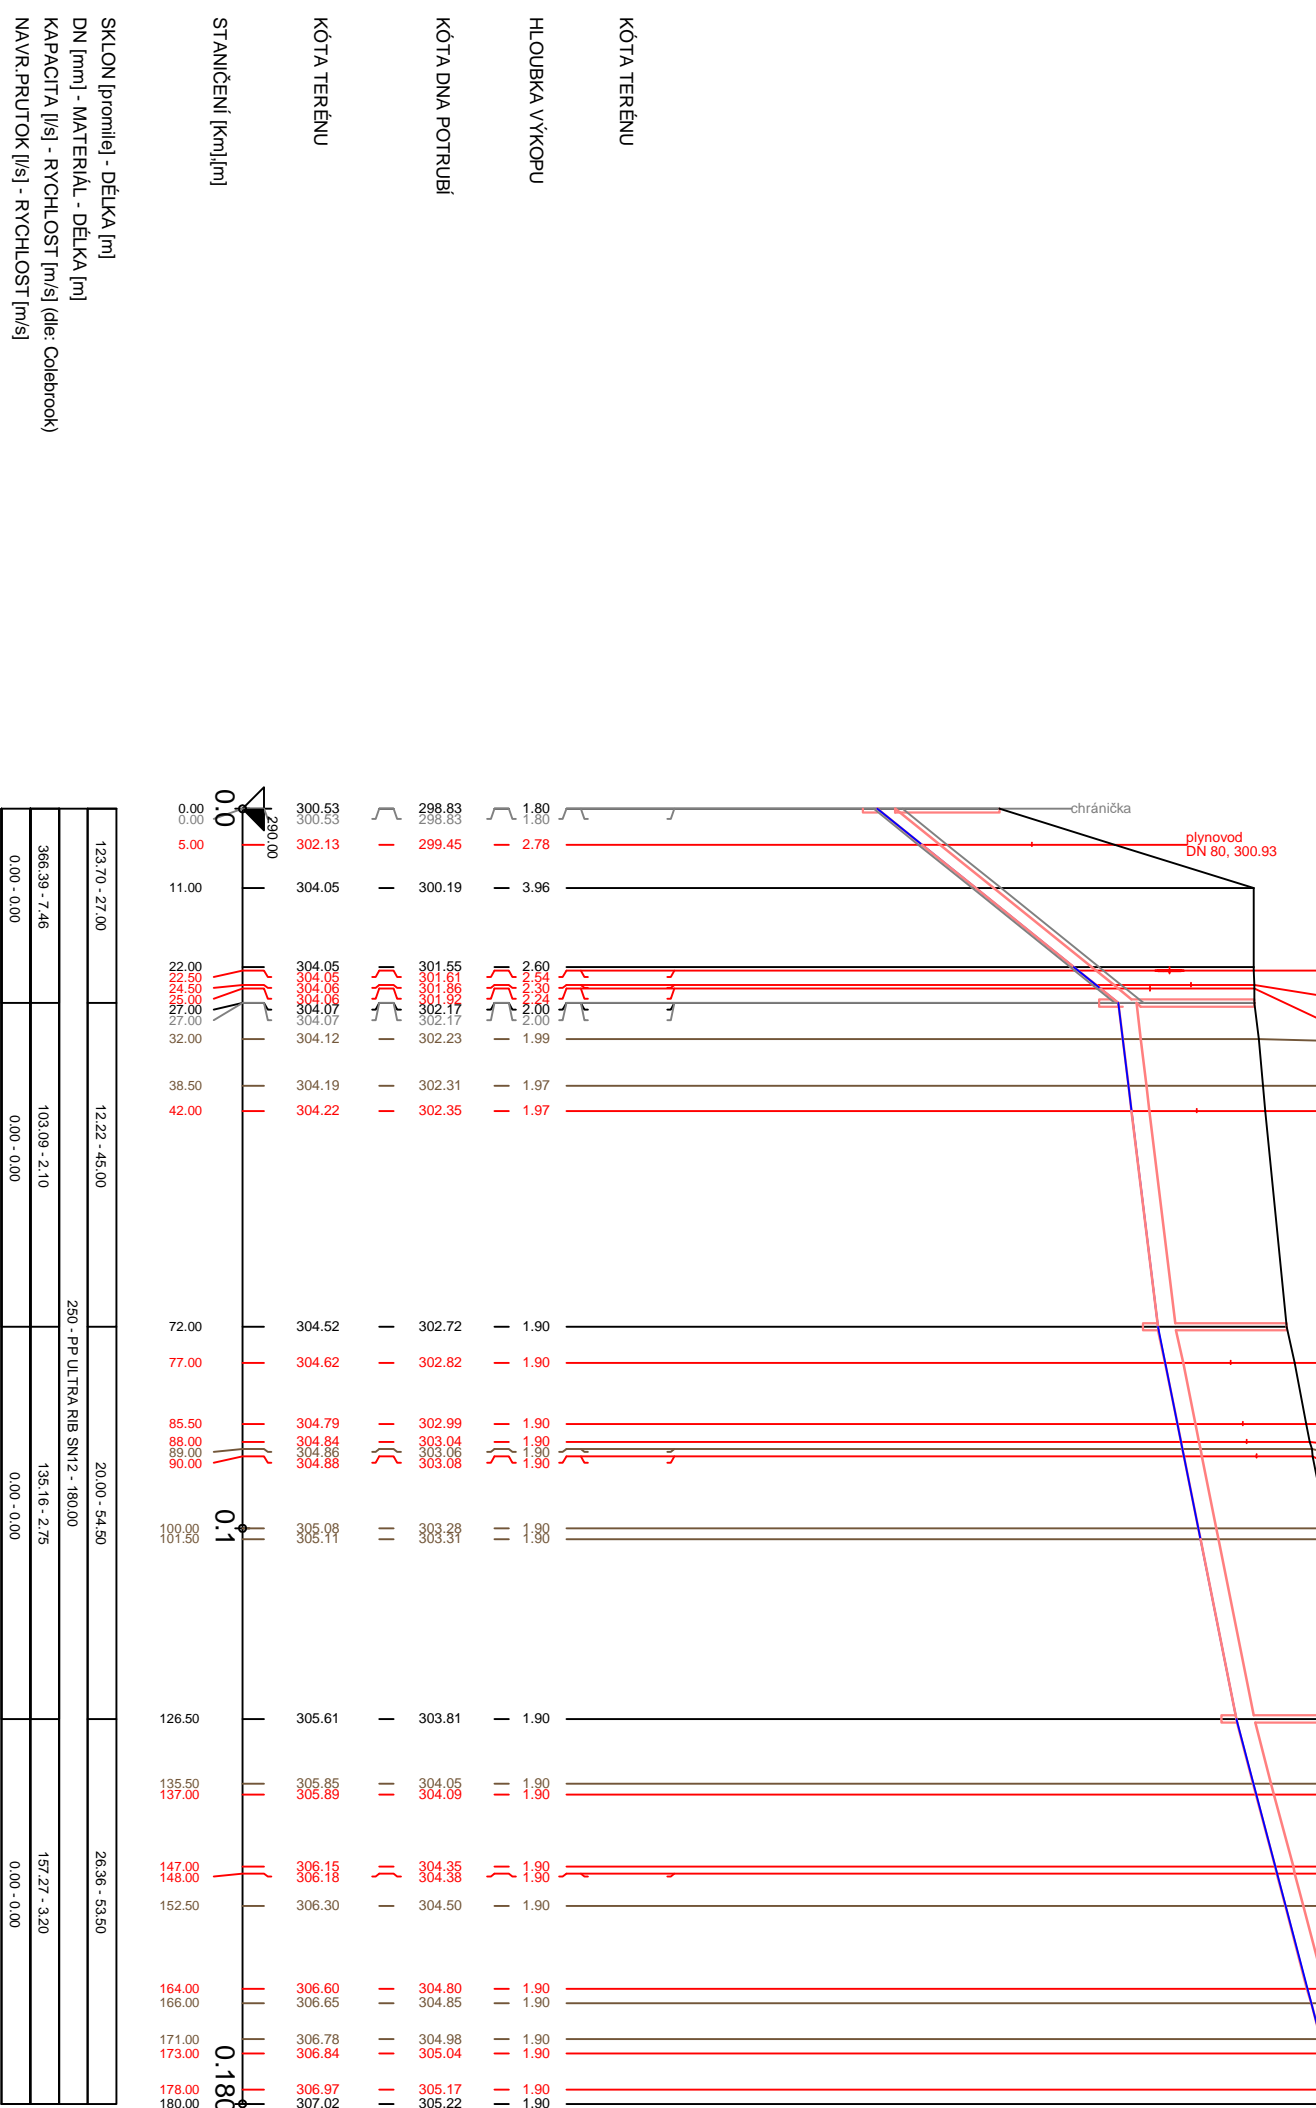

LEGENDA:

- 1) krajnice
- 2) sílnice RSD
- 3) chodník

VZOROVÝ PŘÍČNÝ ŘEZ ULOŽENÍ POTRUBÍ Z KANALIZAČNÍHO PP

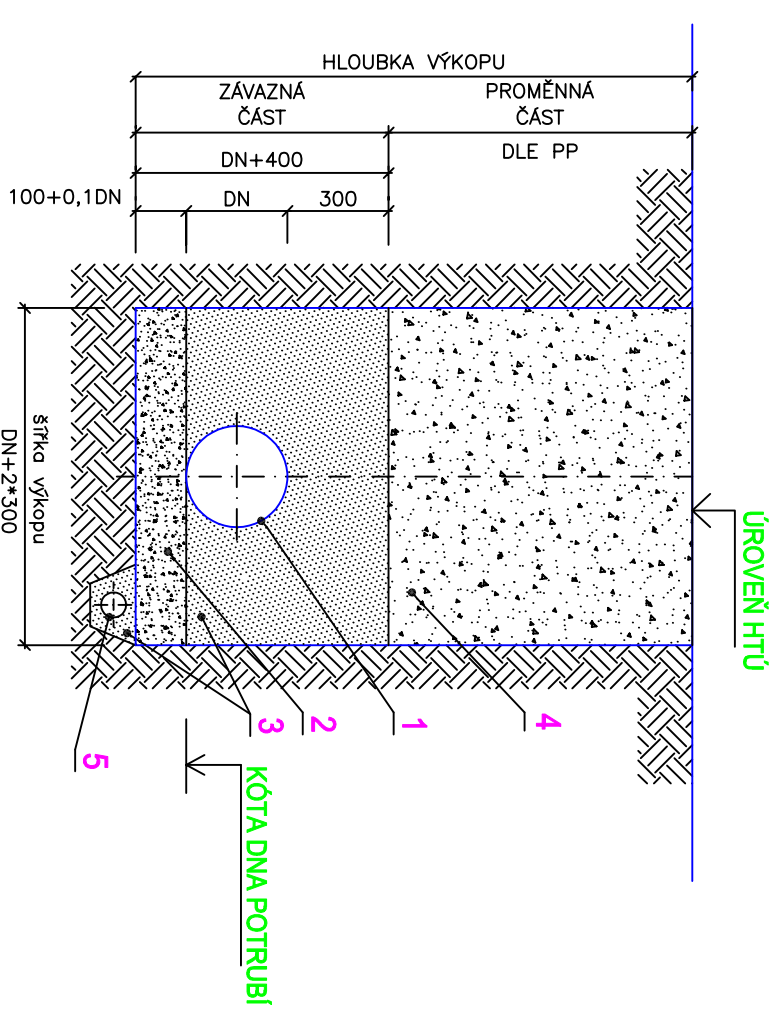

LEGENDA:

1. POTRUBÍ Z KANALIZAČNÍHO PP DN 250
2. PÍSKOVÉ LOŽE (H = 100 + 0,1*DN mm)
3. OBSYP POTRUBÍ ŠTĚRKOPÍSKEM VEL. ZRN DO 30mm (H_{min}=300 mm)
4. ZÁSYP RYHY PO ÚROVĚN HTÚ

IKKO Hradec Králové, s.r.o. Bratři Štefanů 238, 500 03 Hradec Králové tel. 495 407 520, 495 217 150 e-mail: ikko@ikko.cz , http://www.ikko.cz			
ZODPOVĚDNÝ PROJEKTANT:	ING. BOHUSLAV KOUBA		STUPĚŇ:
KONTROLOVAL:	ING. BOHUSLAV KOUBA	DATUM:	12/2017
VYPRACOVAL:	IVA KOUBOVÁ	Č. ZAKÁZKY:	12 - 2015
INVESTOR:	MĚSTYS DOUDLEBY	MĚŘÍTKO:	1:1000/100
AKCE:	MĚSTYS DOUDLEBY NAD ORLICÍ SPLAŠKOVÁ KANALIZACE	FORMÁT:	3XA4
OBJEKT:	IO 02 GRAVITAČNÍ KANALIZACE	Č. VÝKRESU:	Č. PARE:
VÝKRES:	PP STOKA SGD5	D.02.b.15	