



ÚZEMÍ
POVRCH ÚZEMÍ
PARCELY
POVODÍ
VZDÁLENOST ŠACHET
NÁZVY ŠACHET

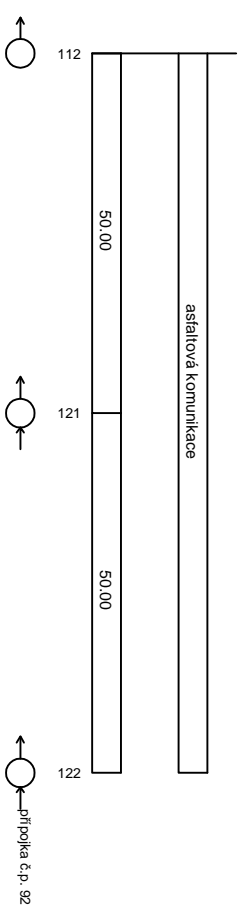

Podélný profil stoky SGE1


MĚŘÍTKO 1:1000 / 1:100

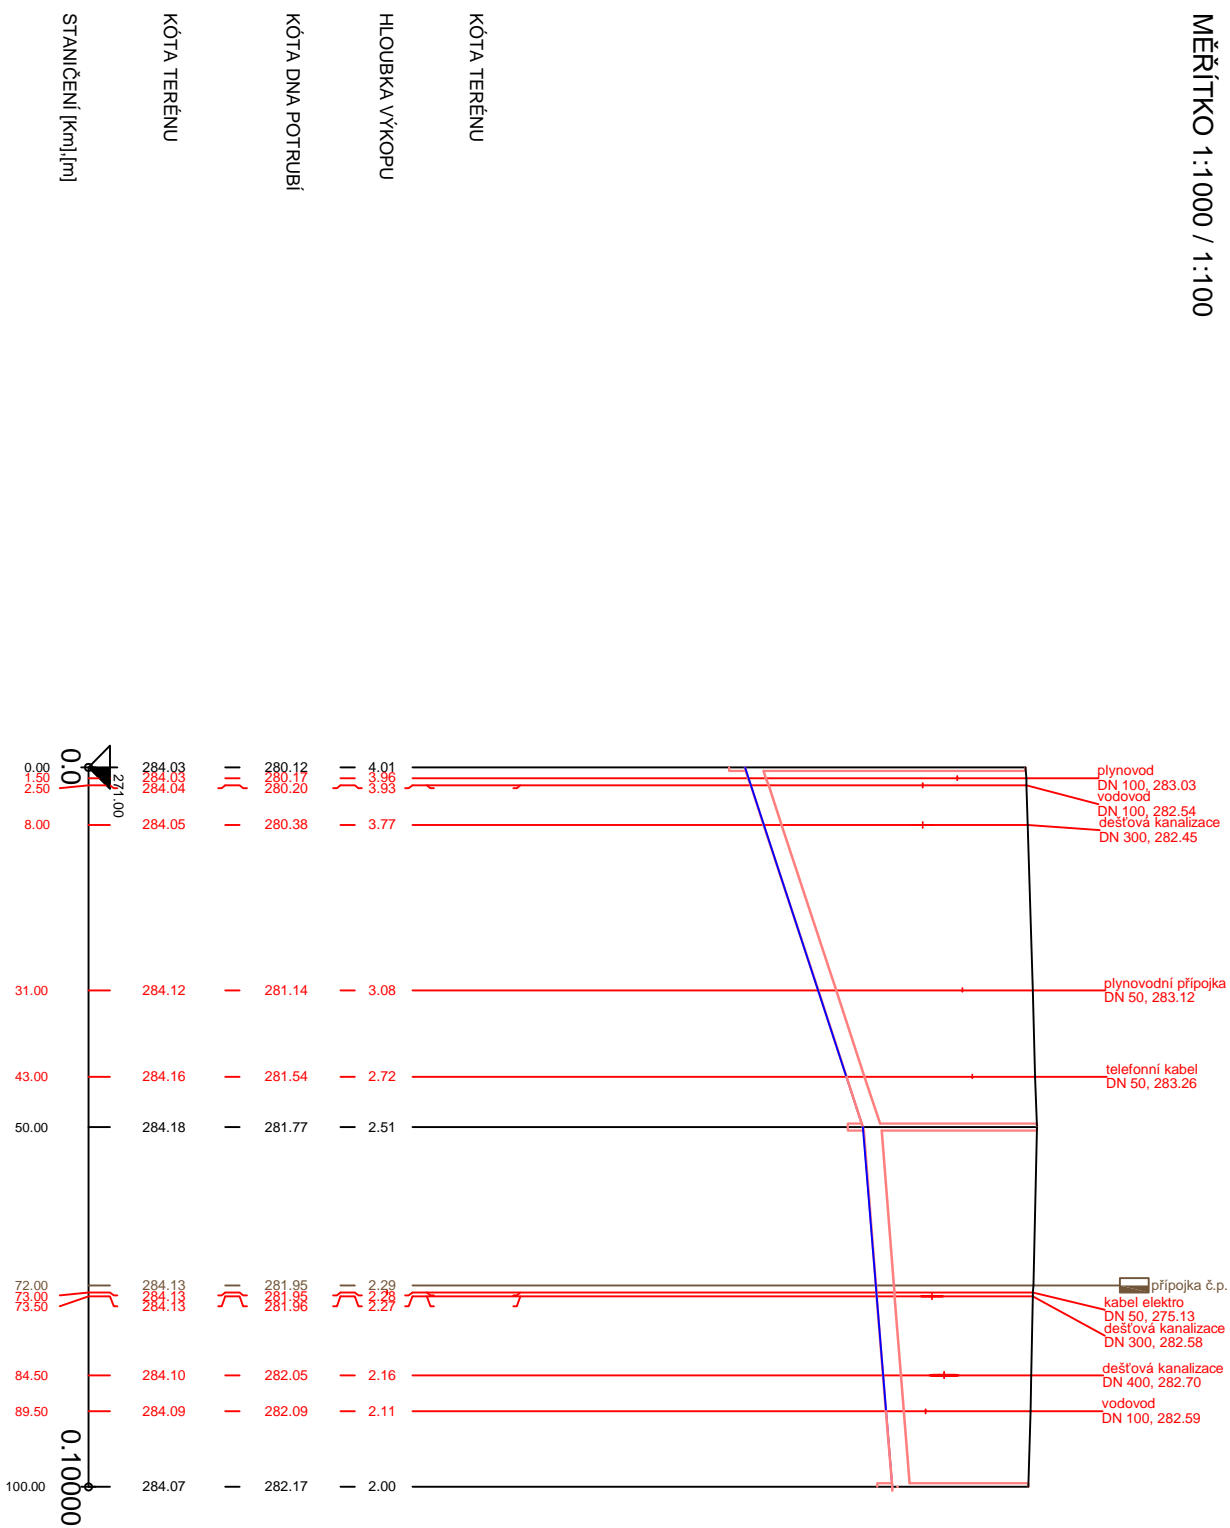

SKLON [promile] - DÉLKA [m]
DN [mm] - MATERIÁL - DÉLKA [m]
KAPACITA [l/s] - RYCHLOST [m/s] (dle: Colebrook)
NAVR. PRUTOK [l/s] - RYCHLOST [m/s]

| | | |
|---------------|---------------------------------|--------------|
| 33.00 - 50.00 | 250 - PP ULTRA RIB SM2 - 100.00 | 8.00 - 50.00 |
| 177.91 - 3.62 | | 81.61 - 1.66 |
| 0.00 - 0.00 | | 0.00 - 0.00 |

VZOROVÝ PŘÍČNÝ ŘEZ ULOŽENÍ POTRUBÍ Z KANALIZAČNÍHO PP

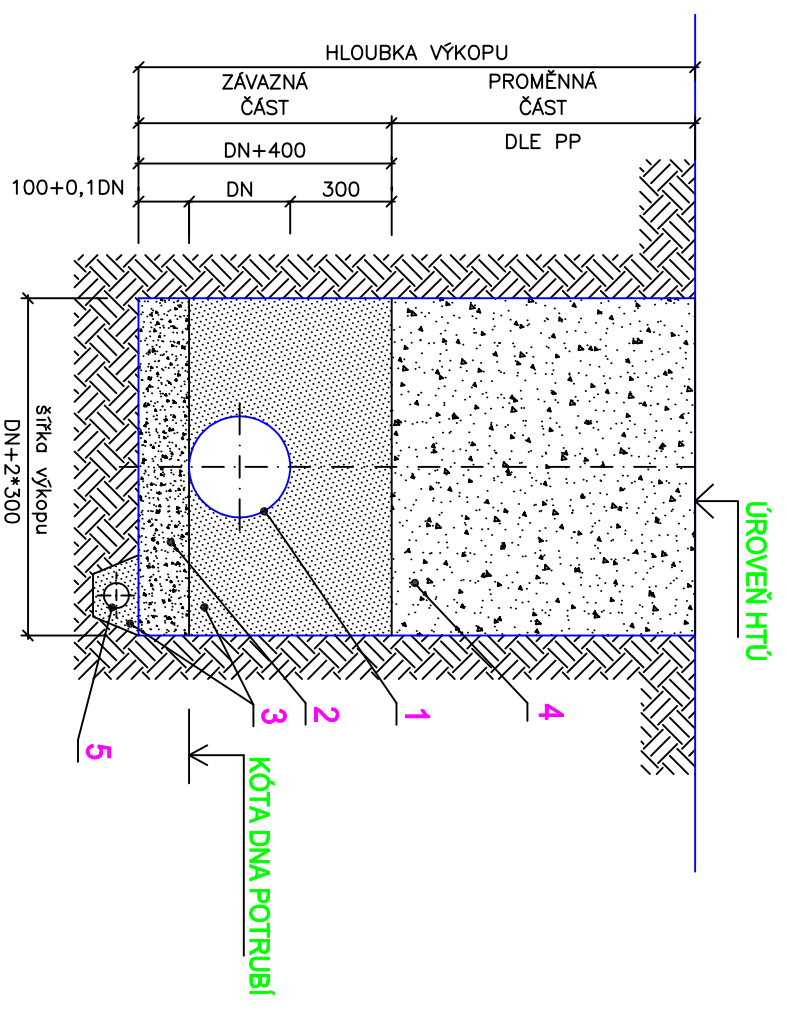

- LEGENDA:**
- POTRUBÍ Z KANALIZAČNÍHO PP DN 250
 - PÍSKOVÉ LOŽE (H = 100 + 0,1*DN mm)
 - OBSYP POTRUBÍ ŠTĚRKOPÍSKEM VEL. ZRN DO 30mm (Hrn=300 mm)
 - ZÁSYP RÝHY PO ÚROVEŇ HTÚ

| | | | |
|--|--|-------------|------------|
| <p>IKKO Hradec Králové, s.r.o. Bratři Štefanů 238, 500 03 Hradec Králové tel. 495 407 520, 495 217 150 e-mail: ikko@ikko.cz, http://www.ikko.cz</p> | | | |
| ZODPOVĚDNÝ PROJEKTANT: | ING. BOHUSLAV KOUBA | | STUPĚŇ: |
| KONTROLOVAL: | ING. BOHUSLAV KOUBA | DATUM: | 12/2017 |
| VYPRACOVAL: | IVA KOUBOVÁ | Č. ZAKÁZKY: | 12 -2015 |
| INVESTOR: | MĚSTYS DOUDLEBY | MĚŘÍTKO: | 1:1000/100 |
| AKCE: | MĚSTYS DOUDLEBY NAD ORLICÍ SPLAŠKOVÁ KANALIZACE | FORMÁT: | 2x44 |
| OBJEKT: | IO 02 GRAVITAČNÍ KANALIZACE | Č. VÝKRESU: | Č. PARÉ: |
| VÝKRES: | PP STOKA SGE1 | D.02.b.17 | |