



ÚZEMÍ
POVRCH ÚZEMÍ
PARCEL.Y
POVOĐI
VZDALENOST ŠACHET
NAZVY ŠACHET

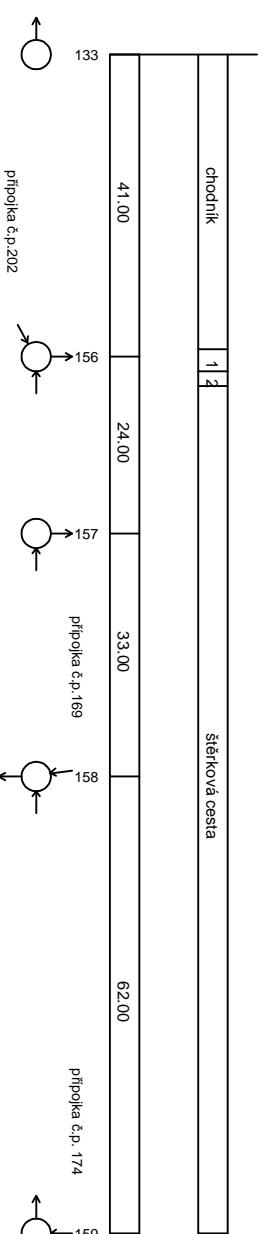

LEGENDA:
1) štetková komunikace
2) chodník


Podélný profil stoky SGF2

MĚŘÍTKO 1:1000 / 1:100

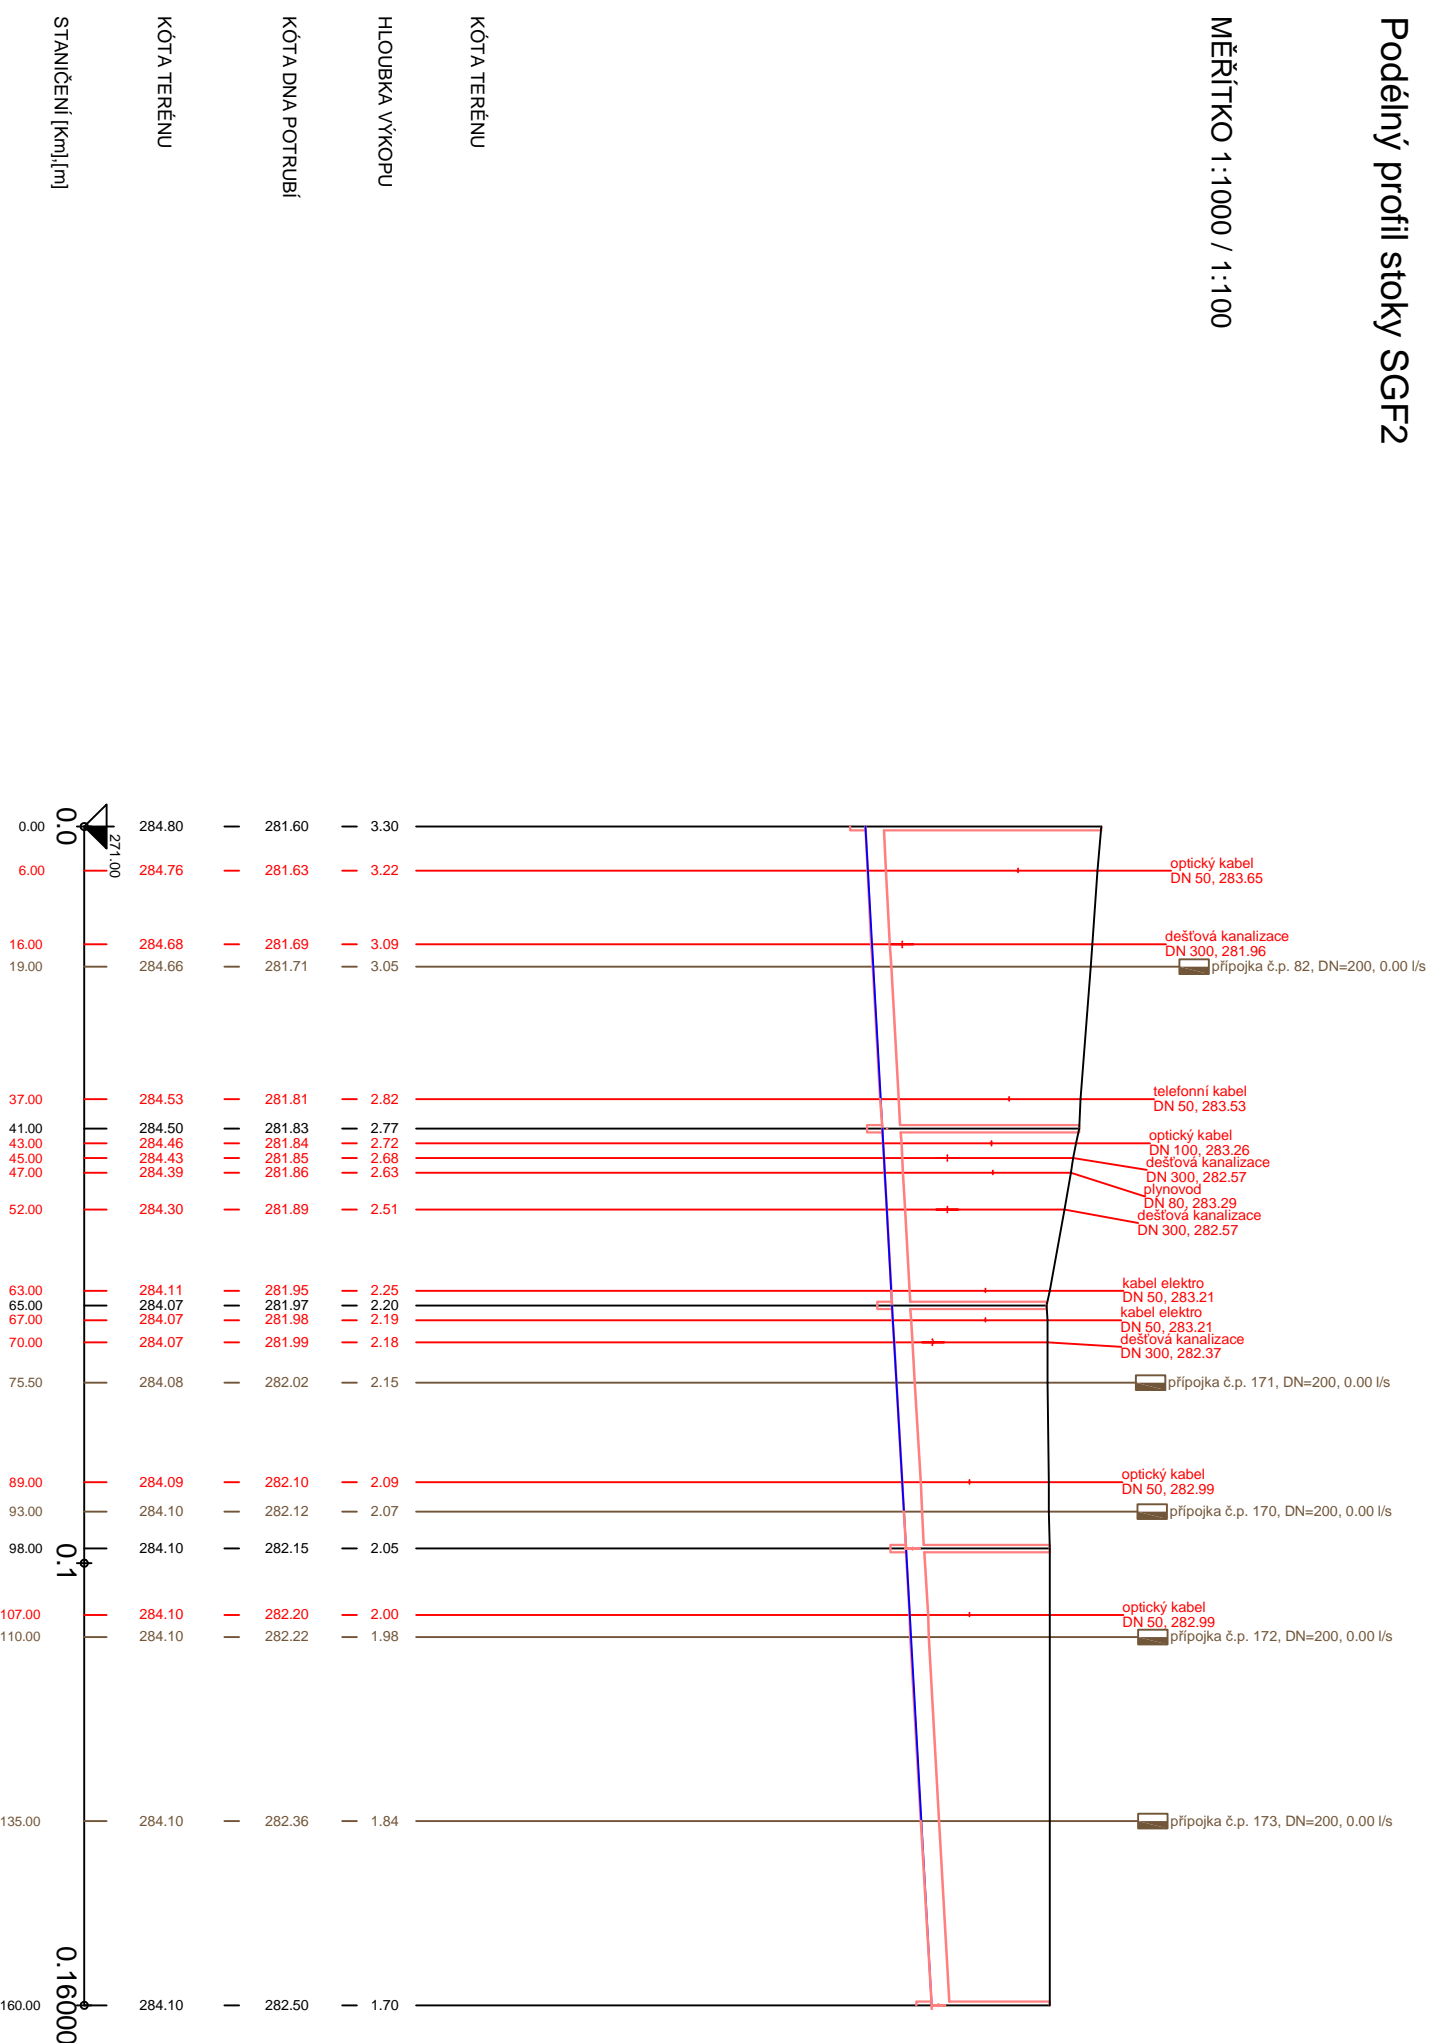

SKLON [promile] - DÉLKA [m]
DN [mm] - MATERIÁL - DÉLKA [m]
KAPACITA [l/s] - RYCHLOST [m/s] (dle: Colebrook)
NAVR PRUTOK [l/s] - RYCHLOST [m/s]

VZOROVÝ PŘÍČNÝ ŘEZ ULOŽENÍ POTRUBÍ Z KANALIZAČNÍHO PP

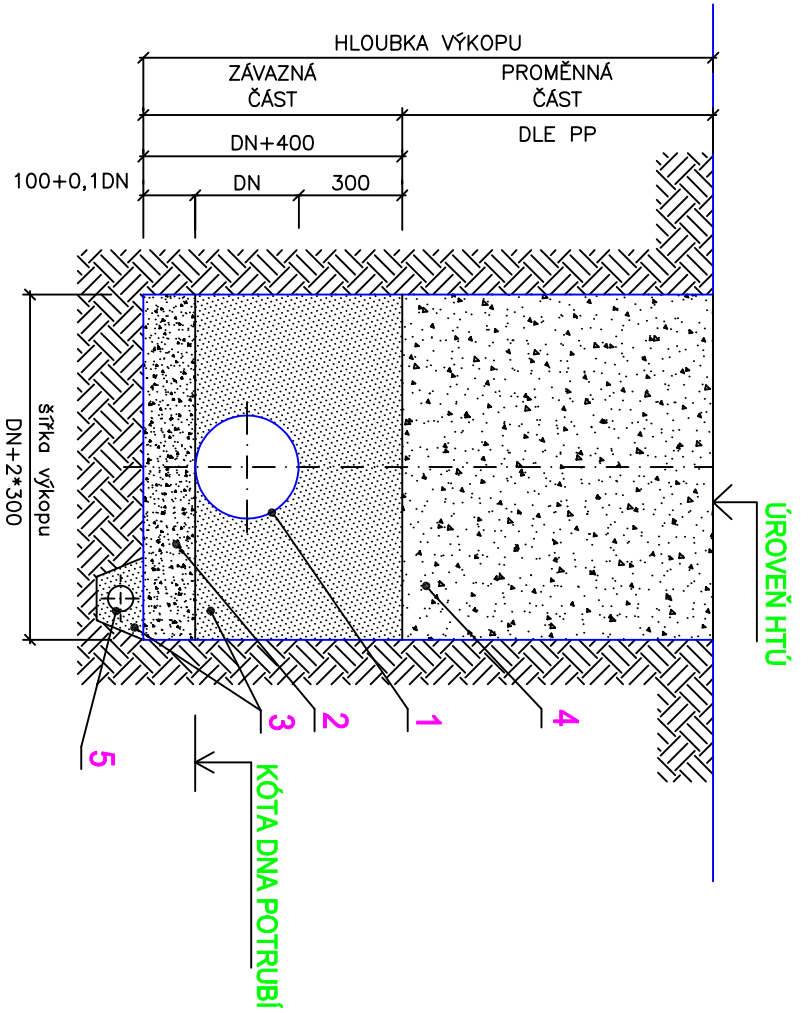

- LEGENDA:
1. POTRUBÍ Z KANALIZAČNÍHO PP DN 250
 2. PÍSKOVÉ LOŽE (H = 100 + 0,1*DN mm)
 3. OBSYP POTRUBÍ ŠTĚRKOPÍSKEM VEL. ZRN DO 30mm (Hmín=300 mm)
 4. ZÁSYP RÝHY PO ÚROVEŇ HTÚ

<p>IKKO Hradec Králové, s.r.o. Bratři Štefanů 238, 500 03 Hradec Králové tel. 495 407 520, 495 217 150 e-mail: ikko@ikko.cz, http://www.ikko.cz</p>		
<p>ZODPOVĚDNÝ PROJEKTANT: ING. BOHUSLAV KOUBA</p>	<p>STUPĚŇ: DPS</p>	
<p>KONTROLOVAL: ING. BOHUSLAV KOUBA</p>	<p>DATUM: 12/2017</p>	<p>Č. ZAKÁZKY: 12 - 2015</p>
<p>VYPRACOVAL: IVA KOUBOVÁ</p>	<p>MEŘÍTKO: 1:1000/100</p>	
<p>INVESTOR: MĚSTYS DOUDLEBY</p>	<p>FORMÁT: 2xA4</p>	<p>Č. PARE: 2XA4</p>
<p>AKCE: MĚSTYS DOUDLEBY NAD ORLICÍ SPLAŠKOVÁ KANALIZACE</p>	<p>Č. VÝKRESU: D.02.b.22</p>	
<p>OBJEKT: IO 02 GRAVITAČNÍ KANALIZACE</p>		
<p>VÝKRES: PP STOKA SGF2</p>		