



ÚZEMÍ
POVRCH ÚZEMÍ
PARCELY
POVODI
VZDÁLENOST ŠACHET
NÁZVY ŠACHET

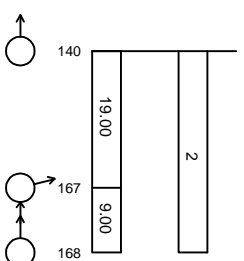


LEGENDA:
1) 250 - PP ULTRA RIB SNT 2 - 28.00
2) asfaltová komunikace

Podélný profil stoky SGF4

MĚŘÍTKO 1:1000 / 1:100

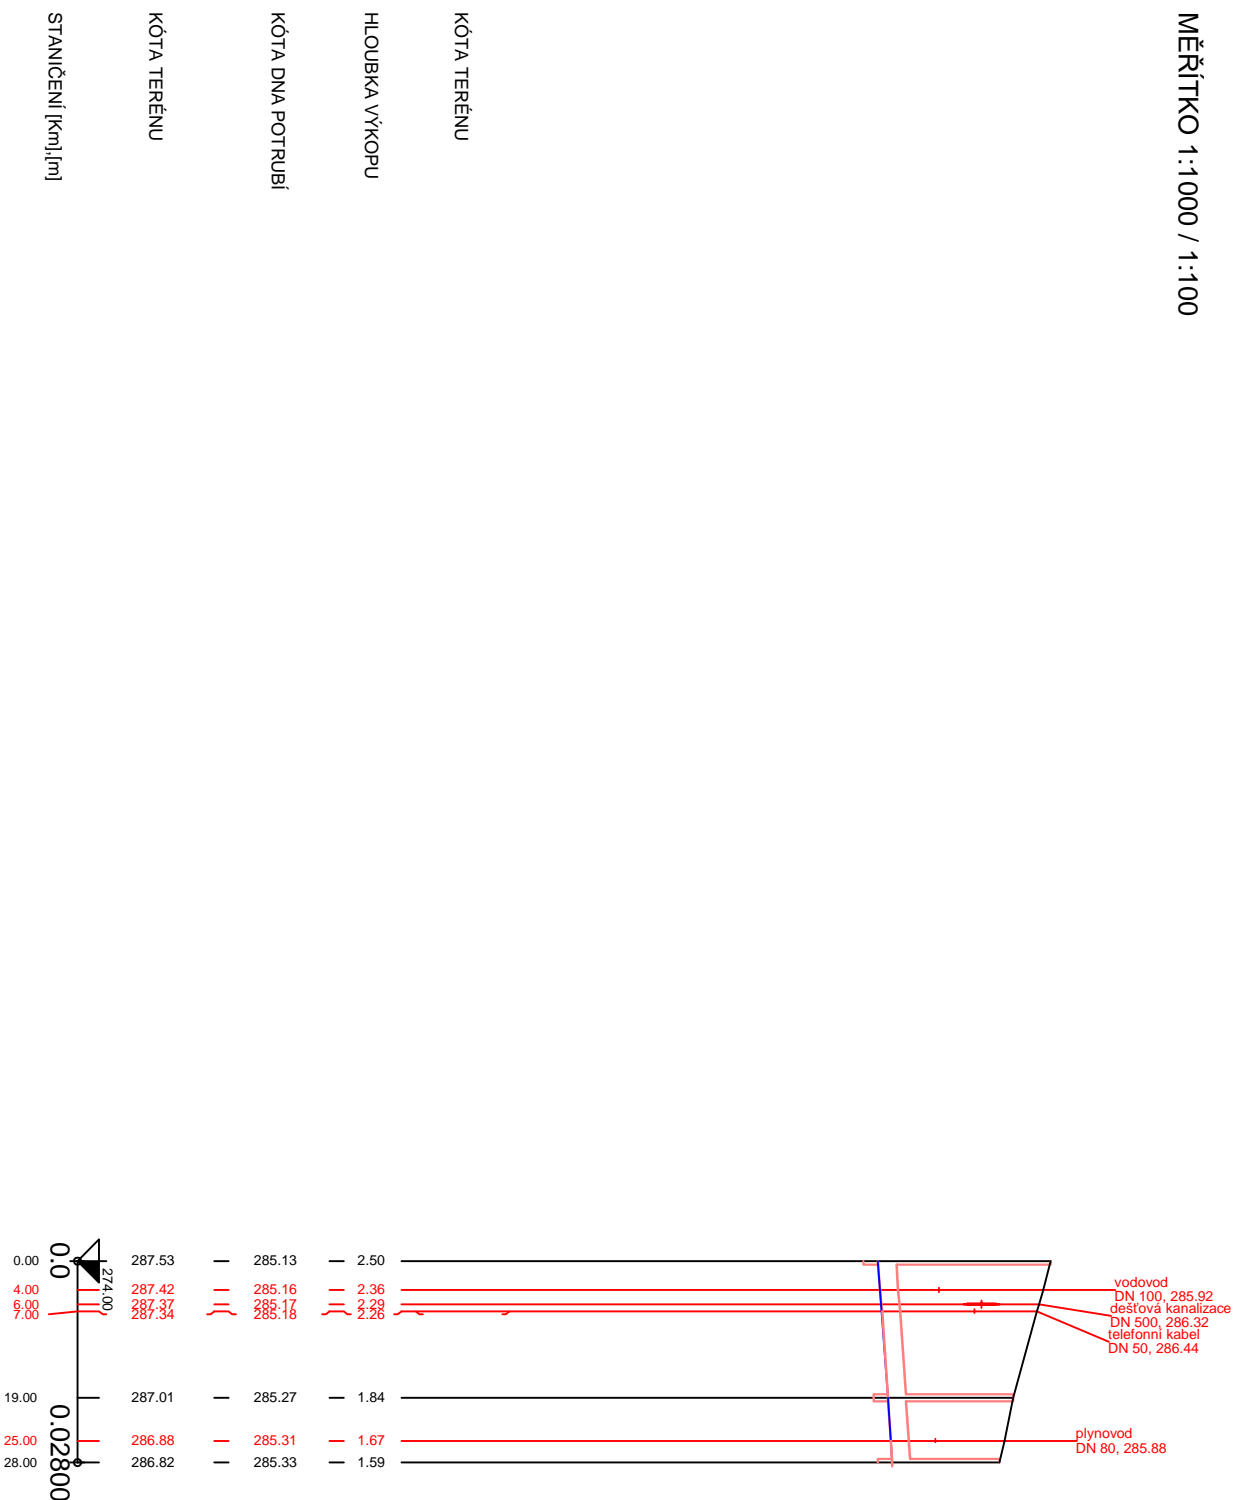

VZOROVÝ PŘÍČNÝ ŘEZ ULOŽENÍ POTRUBÍ Z KANALIZAČNÍHO PP

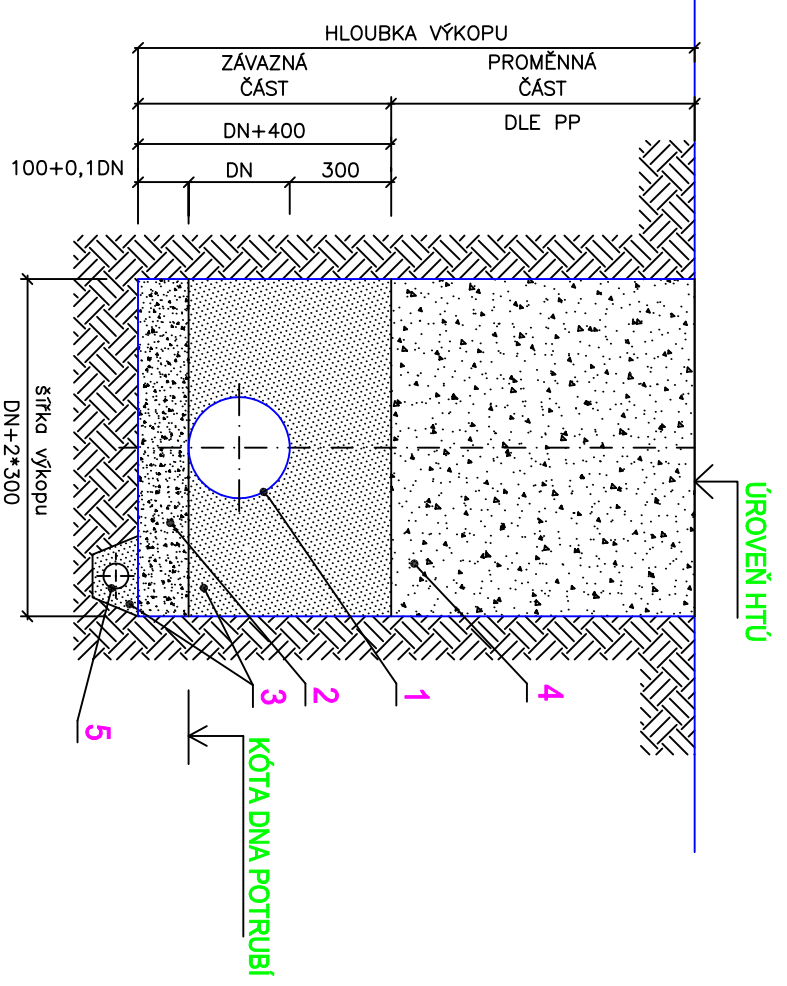

- LEGENDA:
- POTRUBÍ Z KANALIZAČNÍHO PP DN 250
 - PÍSKOVÉ LOŽE (H = 100 + 0,1*DN mm)
 - OBŠYP POTRUBÍ ŠTĚRKOPÍSKEM VEL. ZRN DO 30mm (Hrnin=300 mm)
 - ZÁSYP RÝHY PO ÚROVEŇ HTÚ

SKLON [promile] - DÉLKA [m]
DN [mm] - MATERIAL - DÉLKA [m]
KAPACITA [l/s] - RYCHLOST [m/s] (dle: Colebrook)
NAVR.PRUTOK [l/s] - RYCHLOST [m/s]

<p>IKKO Hradec Králové, s.r.o. Bratři Štefanů 238, 500 03 Hradec Králové tel. 495 407 520, 495 217 150 e-mail: ikko@ikko.cz, http://www.ikko.cz</p>			STUPĚŇ:	DPS
ZODPOVĚDNÝ PROJEKTANT:	ING. BOHUSLAV KOUBA		DATUM:	12/2017
KONTROLOVAL:	ING. BOHUSLAV KOUBA	Č. ZAKÁZKY:	12 - 2015	
VYPRACOVAL:	IVA KOUBOVÁ	MĚŘÍTKO:	1:1000/100	
INVESTOR:	MĚSTYS DOUDLEBY	FORMÁT:	2xA4	
AKCE:	MĚSTYS DOUDLEBY NAD ORLICÍ SPLAŠKOVÁ KANALIZACE	Č. VÝKRESU:	Č. PARE:	
OBJEKT:	IO 02 GRAVITAČNÍ KANALIZACE	D.02.b.24		
VÝKRES:	PP STOKA SGF4			