



ÚZEMÍ
POVRCH ÚZEMÍ
PARCELY
POVODI
VZDÁLENOST ŠACHET
NÁZVY ŠACHET

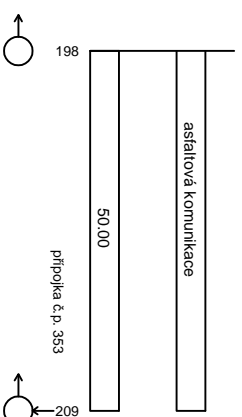


Podélný profil stoky SGH1-1

MĚŘÍTKO 1:1000 / 1:100

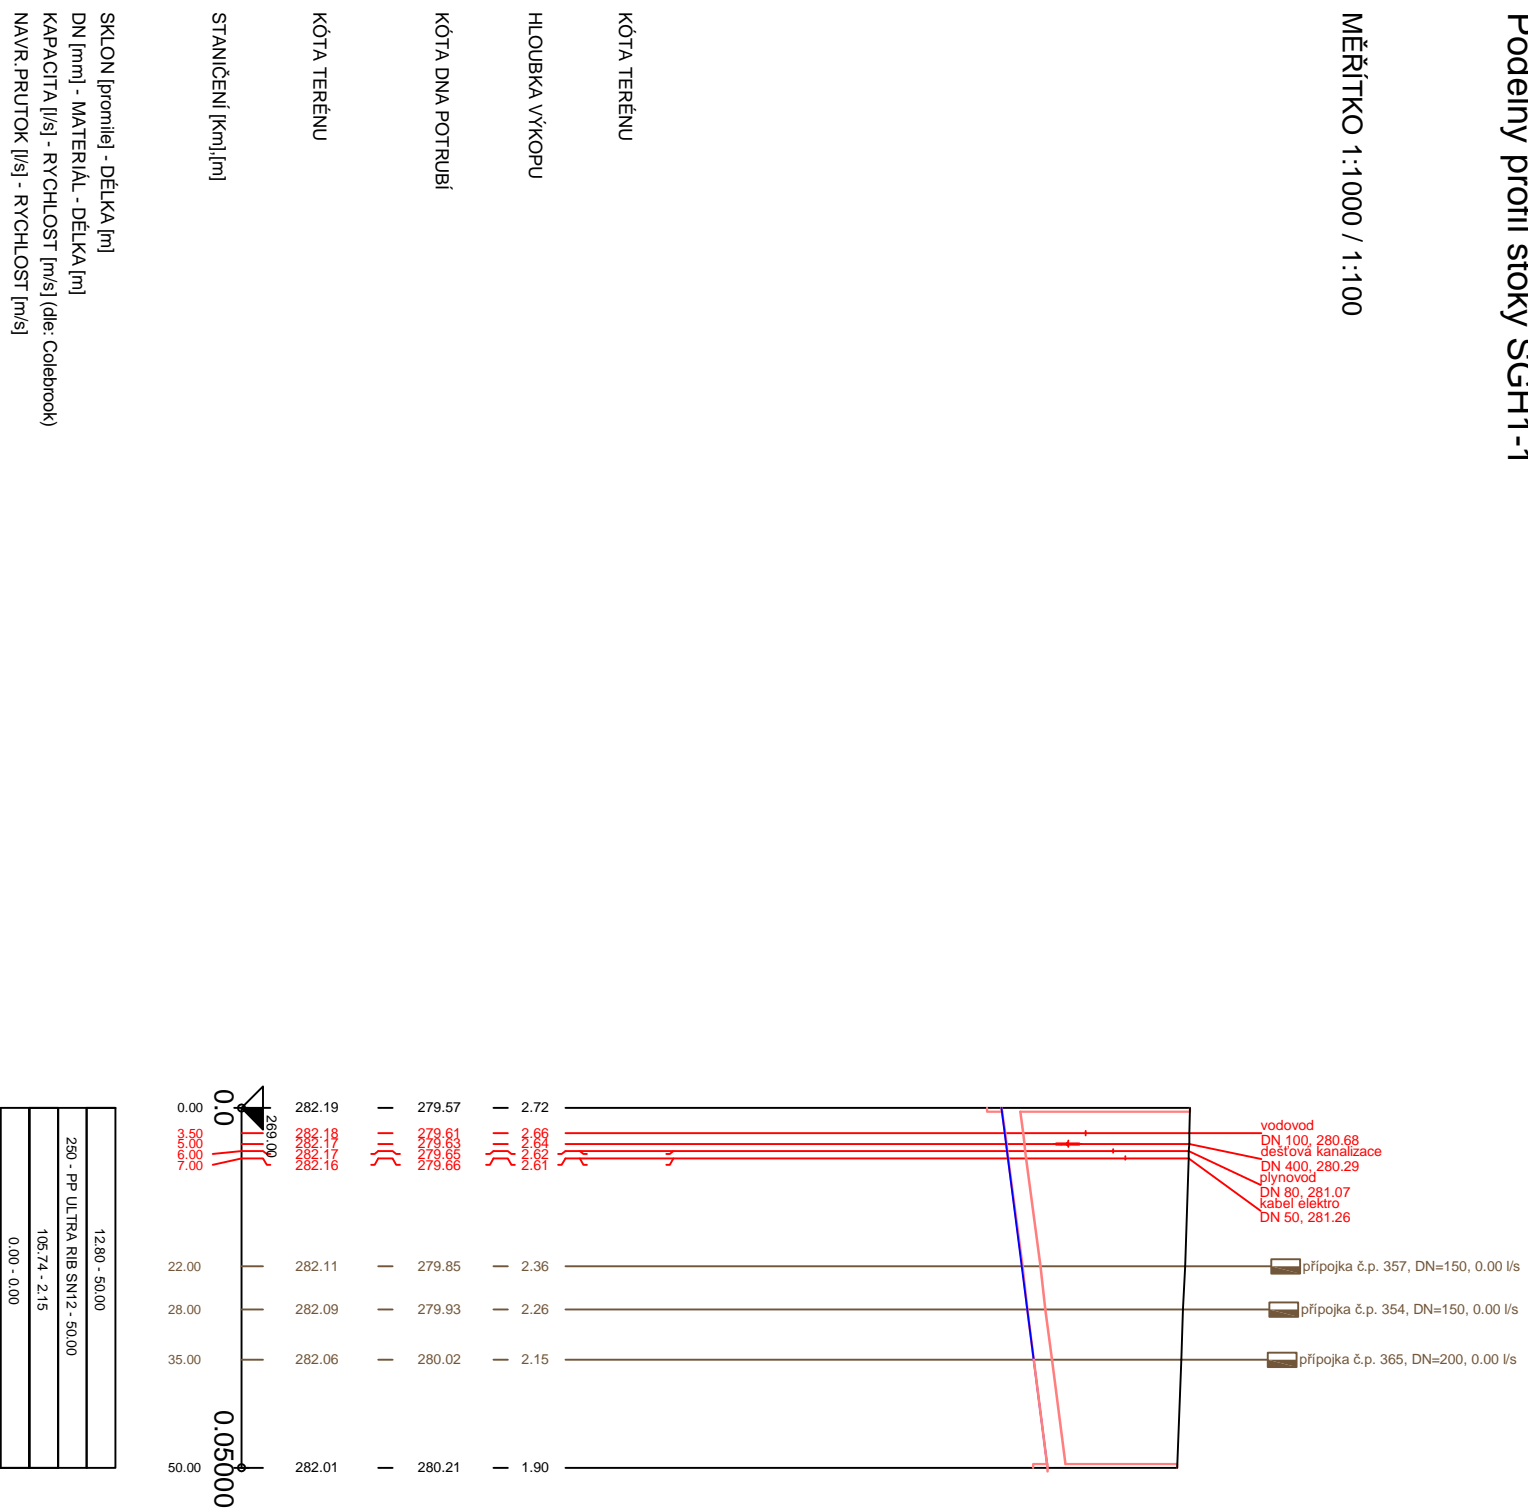

VZOROVÝ PŘÍČNÝ ŘEZ ULOŽENÍ POTRUBÍ Z KANALIZAČNÍHO PP

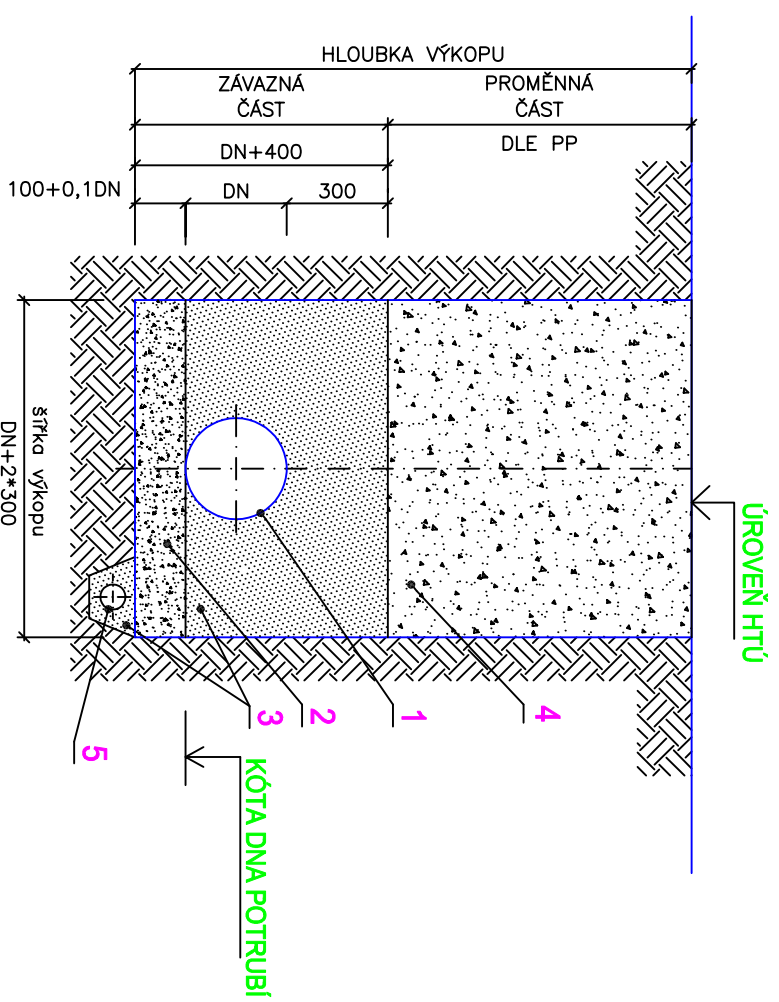

LEGENDA:

1. POTRUBÍ Z KANALIZAČNÍHO PP DN 250
2. PÍSKOVÉ LOŽE ($H = 100 + 0,1 \cdot DN$ mm)
3. OBSYP POTRUBÍ ŠTĚRKOPÍSKEM VEL. ZRN DO 30mm ($H_{min}=300$ mm)
4. ZÁSYP RÝHY PO ÚROVEŇ HTÚ

IKKO Hradec Králové, s.r.o. Bratři Štefanů 238, 500 03 Hradec Králové tel. 495 407 520, 495 217 150 e-mail: ikko@ikko.cz , http://www.ikko.cz		
ZODPOVĚDNÝ PROJEKTANT:	ING. BOHUSLAV KOUBA	
KONTROLOVAL:	ING. BOHUSLAV KOUBA	<i>Kouba</i>
VYPRACOVAL:	IVA KOUBOVÁ	
INVESTOR:	MĚSTYS DOUDLEBY	
AKCE:	MĚSTYS DOUDLEBY NAD ORLICÍ SPLAŠKOVÁ KANALIZACE	
OBJEKT:	IO 02 GRAVITAČNÍ KANALIZACE	
VÝKRES:	PP STOKA SGH1-1	D.02.b.28
STUPĚŇ:	DPS	
DATUM:	12/2017	
Č. ZAKÁZKY:	12 - 2015	
MĚŘÍTKO:	1:1000/100	
FORMÁT:	2x44	
Č. VÝKRESU:		Č. PARE: