



ÚZEMÍ
POVRCH ÚZEMÍ
PARCELY
POVODI
VZDÁLENOST ŠACHET
NÁZVY ŠACHET

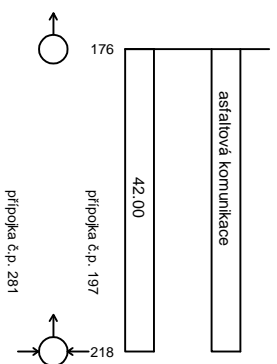

LEGENDA:
1) 250 - PP ULTRA RIB SN12 - 42.00

VZOROVÝ PŘÍČNÝ ŘEZ ULOŽENÍ
POTRUBÍ Z KANALIZAČNÍHO PP

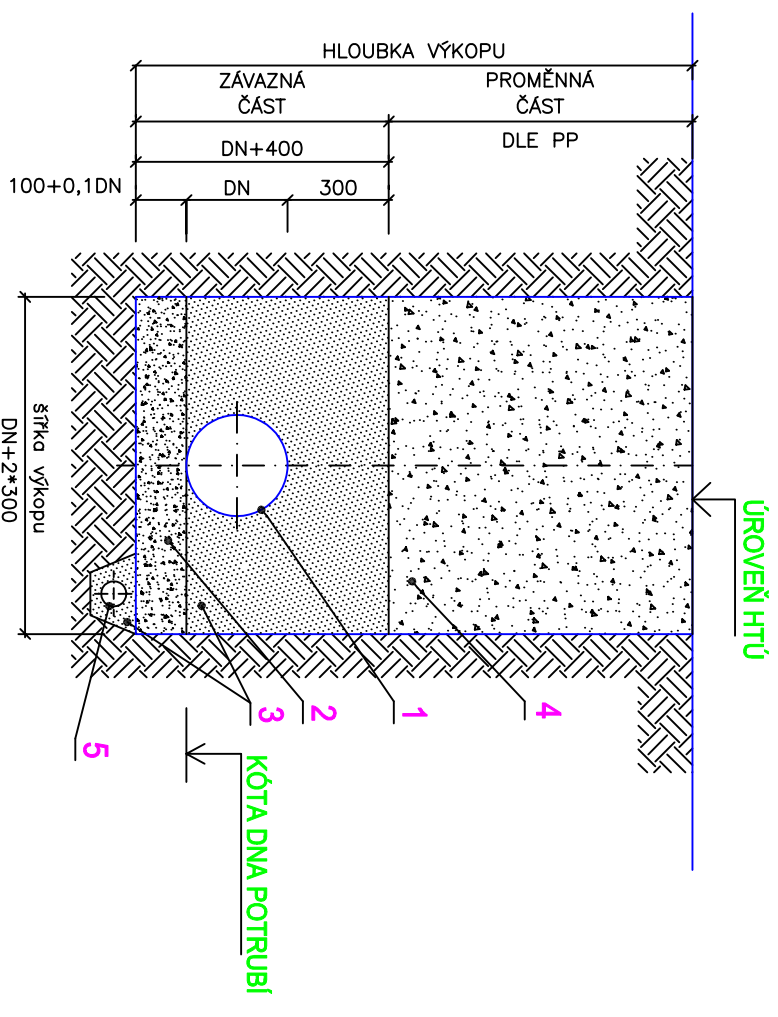

- LEGENDA:
- POTRUBÍ Z KANALIZAČNÍHO PP DN 250
 - PISKOVÉ LOŽE ($H = 100 + 0,1 \cdot DN$ mm)
 - OBSYP POTRUBÍ ŠTĚRKOPÍSKEM VEL. ZRN DO 30mm ($H_{min}=300$ mm)
 - ZÁSYP RÝHY PO ÚROVEŇ HTÚ

Podélný profil stoky SGH3

MĚŘÍTKO 1:1000 / 1:100



IKKO Hradec Králové, s.r.o. Bratři Štefanů 238, 500 03 Hradec Králové tel. 495 407 520, 495 217 150 e-mail: ikko@ikko.cz , http://www.ikko.cz		
ZODPOVĚDNÝ PROJEKTANT:	ING. BOHUSLAV KOUBA	
KONTROLOVAL:	ING. BOHUSLAV KOUBA	<i>Kuba</i>
VYPRACOVAL:	IVA KOUBOVÁ	
INVESTOR:	MĚSTYS DOUBLEBY	
AKCE:	MĚSTYS DOUBLEBY NAD ORLICÍ SPLAŠKOVÁ KANALIZACE	
OBJEKT:	IO 02 GRAVITAČNÍ KANALIZACE	
VÝKRES:	PP STOKA SGH3	
STUPEŇ:	DPS	
DATUM:	12/2017	
Č. ZAKÁZKY:	12 - 2015	
MĚŘÍTKO:	1:1000/100	
FORMÁT:	2xA4	
Č. VÝKRESU:	Č. PARE:	
	D.02.b.33	