



ÚZEMÍ
POVRCH ÚZEMÍ
PARCELY
POVOZÍ
VZDALENOST ŠACHET
NAZVY ŠACHET

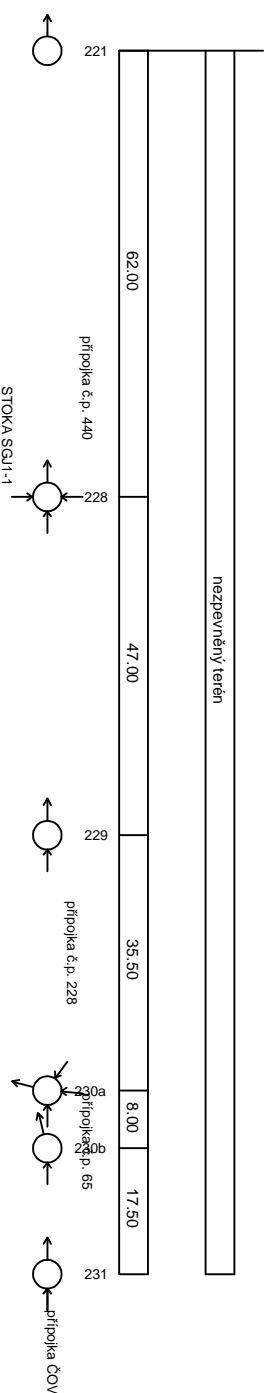


Podélný profil stoky SGJ1

MĚŘÍTKO 1:1000 / 1:100

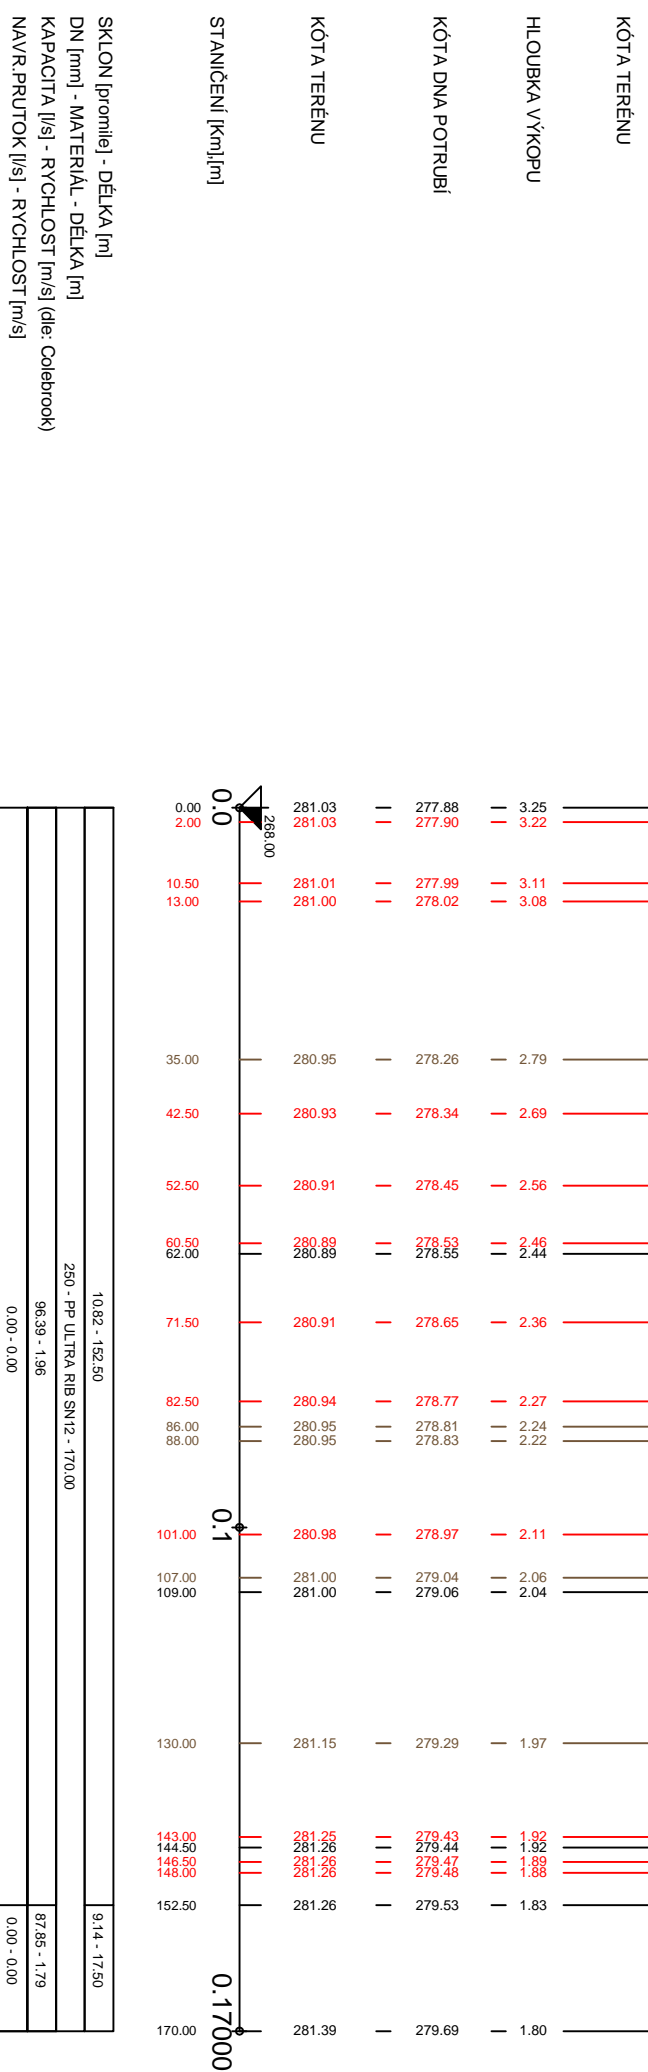

VZOROVÝ PŘÍČNÝ ŘEZ UL OŽENÍ POTRUBÍ Z KANALIZAČNÍHO PP

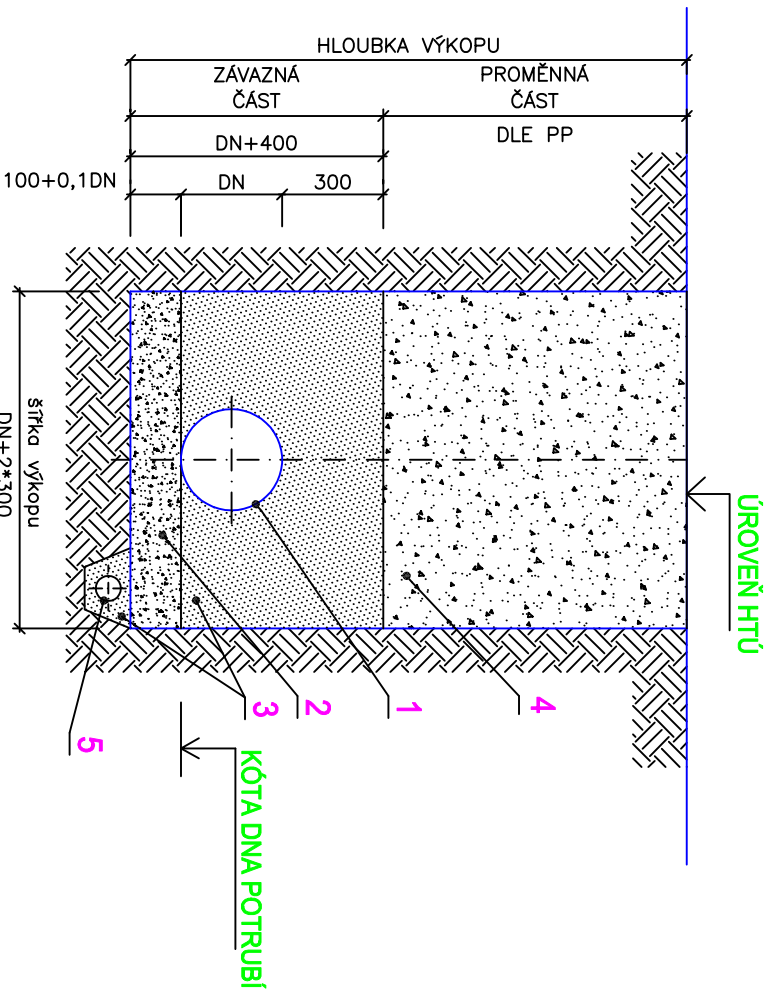


- LEGENDA:**
- POTRUBÍ Z KANALIZAČNÍHO PP DN 250
 - PÍSKOVÉ LOŽE (H = 100 + 0,1*DN mm)
 - OBSYP POTRUBÍ ŠTĚRKOPÍSKEM VEL. ZRNÍ DO 30mm (Hmín=300 mm)
 - ZÁSYP RÝHY PO ÚROVEŇ HTÚ

IKKO Hradec Králové, s.r.o.

Bratři Štefanů 238, 500 03 Hradec Králové

tel. 495 407 520, 495 217 150

e-mail: ikko@ikko.cz, <http://www.ikko.cz>

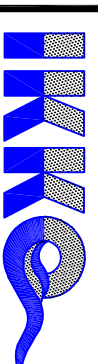

ZODPOVĚDNÝ PROJEKTANT: ING. BOHUSLAV KOUBA

KONTROLOVAL: ING. BOHUSLAV KOUBA

VYPRACOVAL: IVA KOUBOVÁ

INVESTOR: MĚSTYS DOUDLEBY

AKCE: MĚSTYS DOUDLEBY NAD ORLICÍ

SPLAŠKOVÁ KANALIZACE

OBJEKT: IO 02 GRAVITAČNÍ KANALIZACE

VÝKRES: PP STOKA SGJ1

Č. VÝKRESU: D.02.b.37

Č. PARE: 3XA4

STUPĚŇ: DPS

DATUM: 12/2017

Č. ZAKÁZKY: 12-2015

MĚŘÍTKO: 1:1000/100

FORMÁT: 3XA4

Č. VÝKRESU: D.02.b.37

Č. PARE: 3XA4