



ÚZEMÍ
POVRCH ÚZEMÍ
PARCELY
POVODÍ
VZDÁLENOST ŠACHET
NÁZVY ŠACHET

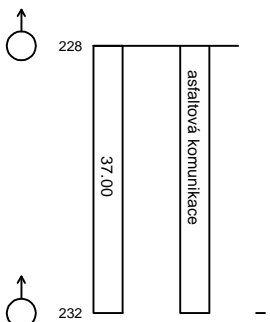

LEGENDA:
1) 250 - PP ULTRA RIB SM12 - 37.00

VZOROVÝ PŘÍČNÝ ŘEZ ULOŽENÍ POTRUBÍ Z KANALIZAČNÍHO PP

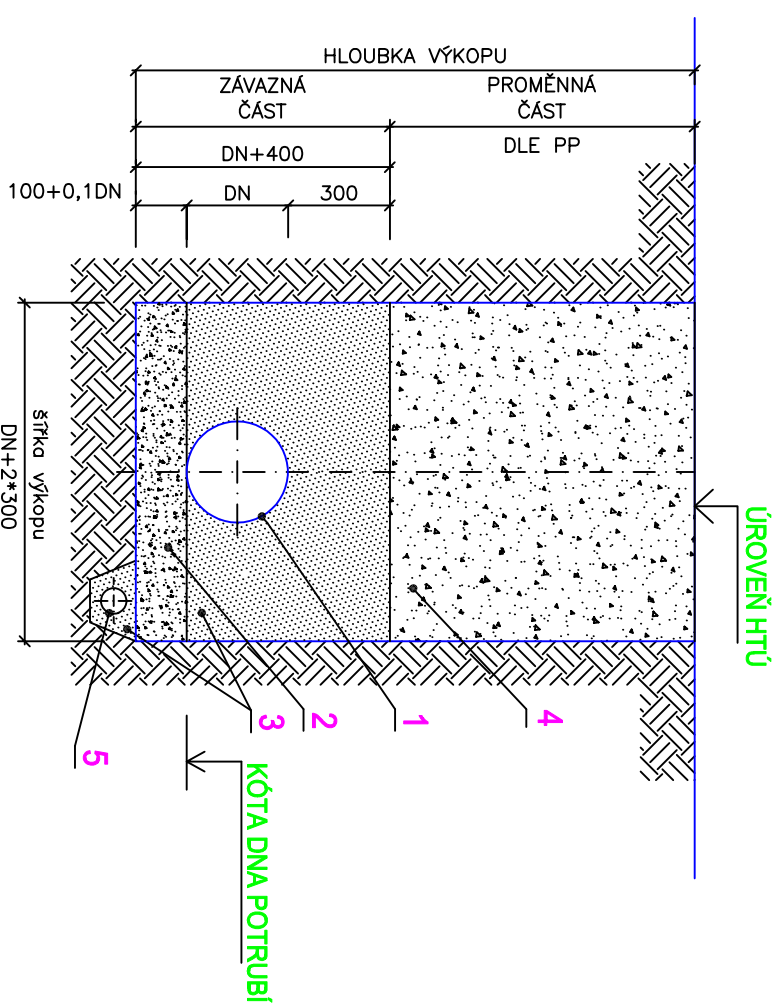

- LEGENDA:**
1. POTRUBÍ Z KANALIZAČNÍHO PP DN 250
 2. PÍSKOVÉ LOŽE (H = 100 + 0,1*DN mm)
 3. OBSYP POTRUBÍ ŠTĚRKOPÍSKEM VEL. ZRN DO 30mm (H_{min}=300 mm)
 4. ZÁSYP RÝHY PO ÚROVEŇ HTÚ

Podélný profil stoky SGJ1-1

MĚŘÍTKO 1:1000 / 1:100



IKKO Hradec Králové, s.r.o. Bratři Štefanů 238, 500 03 Hradec Králové tel. 495 407 520, 495 217 150 e-mail: ikko@ikko.cz , http://www.ikko.cz			
ZODPOVĚDNÝ PROJEKTANT:	ING. BOHUSLAV KOUBA	STUPĚŇ:	DPS
KONTROLOVAL:	ING. BOHUSLAV KOUBA	DATUM:	12/2017
VYPRACOVAL:	IVA KOUBOVÁ	Č. ZAKÁZKY:	12-2015
INVESTOR:	MĚSTYS DOUDLEBY	MĚŘÍTKO:	1:1000/100
AKCE:	MĚSTYS DOUDLEBY NAD ORLICÍ SPLAŠKOVÁ KANALIZACE	FORMÁT:	2xA4
OBJEKT:	IO 02 GRAVITAČNÍ KANALIZACE	Č. VÝKRESU:	Č. PARE:
VÝKRES:	PP STOKA SGJ1-1	D.02.b.38	