
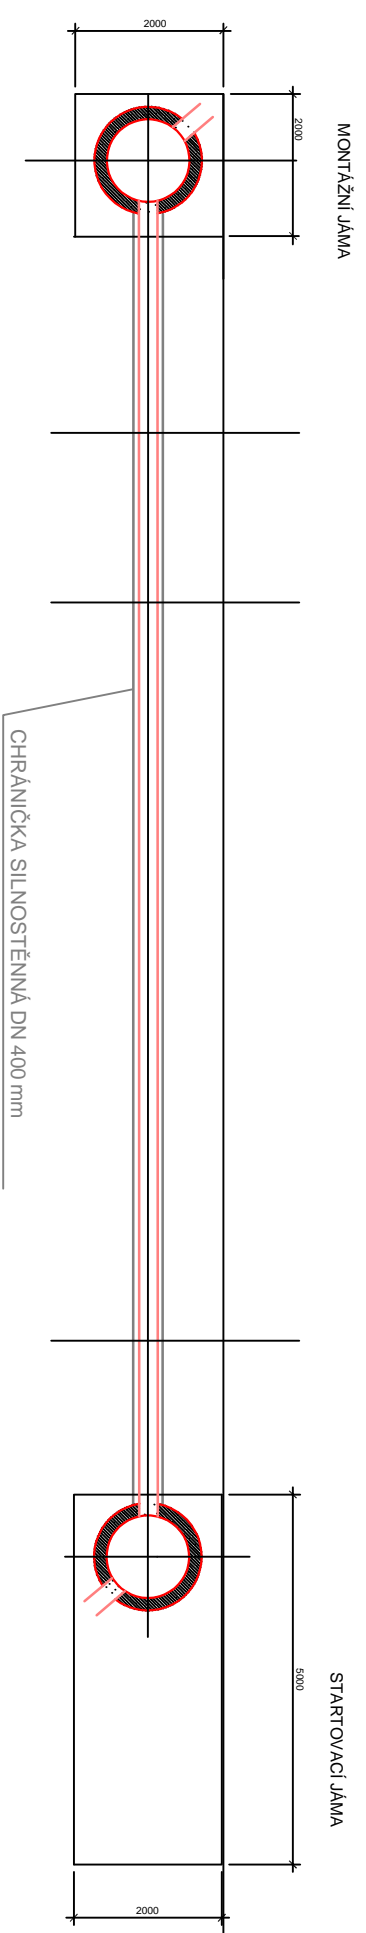



návoří dlažba	krajnice stěpek	silnice I/11 - asfalt	místní komunikace
---------------	-----------------	-----------------------	-------------------


19.00

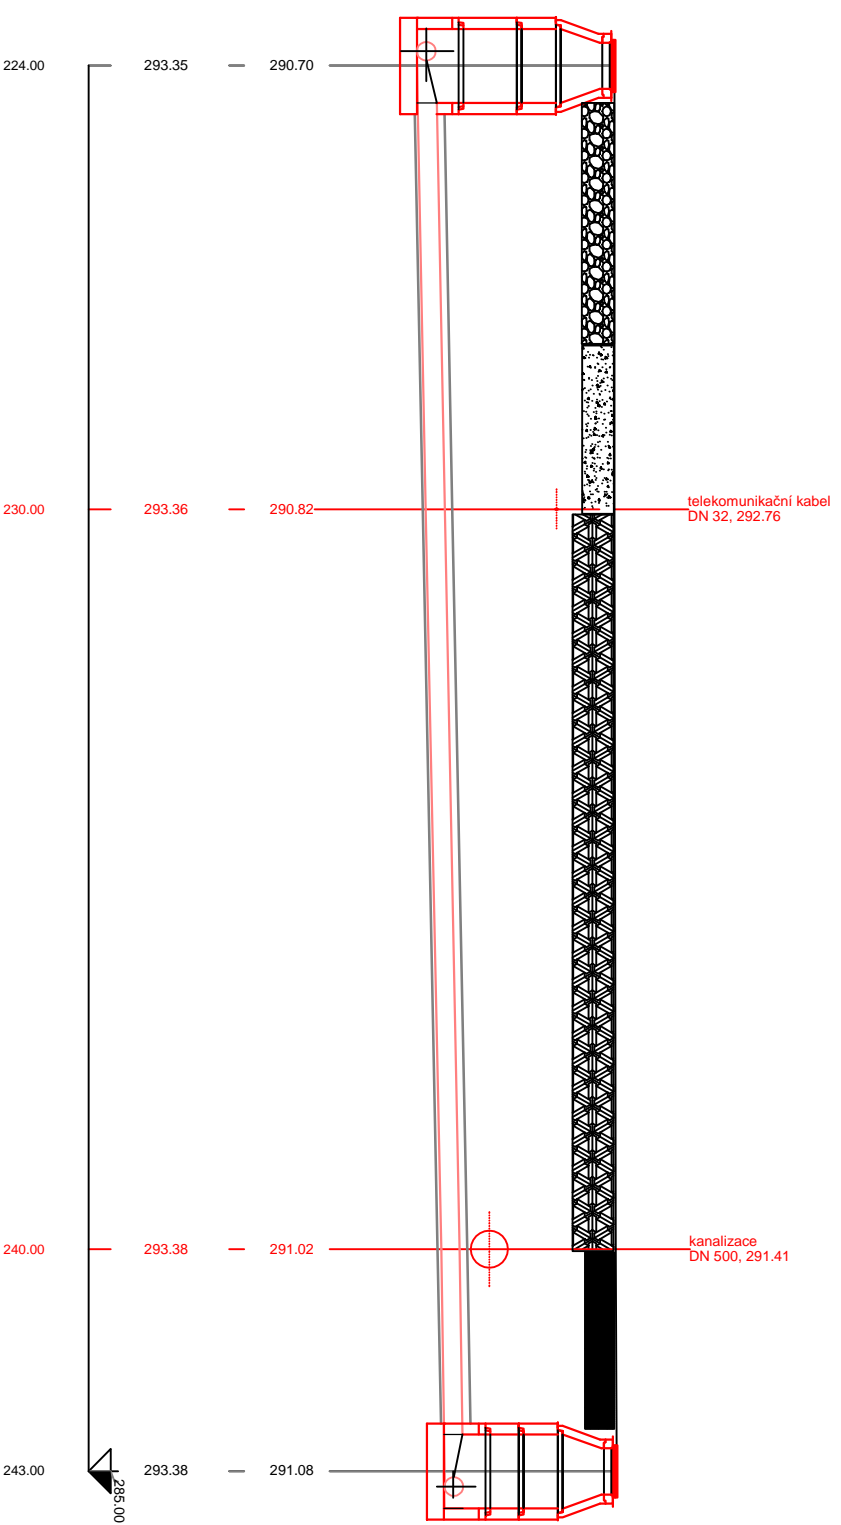

PŘÍČNÝ ŘEZ

M 1:10

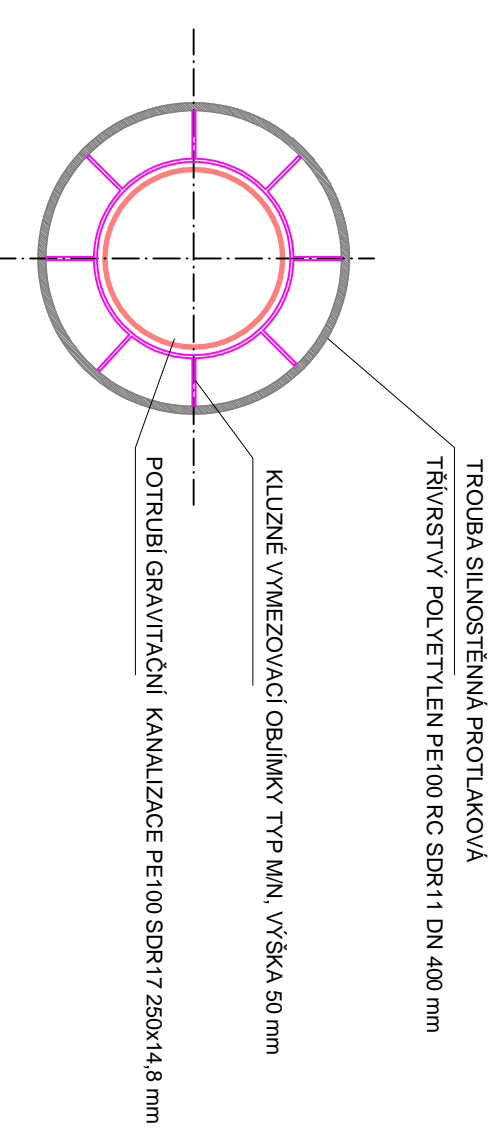

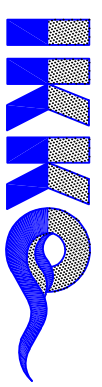IKKO Hradec Králové, s.r.o. Bratři Štefanů 238, 500 03 Hradec Králové tel. 495 407 520, 495 217 150 e-mail: ikko@ikko.cz , http://www.ikko.cz			
ZODPOVĚDNÝ PROJEKTANT:	ING. BOHUSLAV KOUBA		
KONTROLOVAL:	ING. BOHUSLAV KOUBA	DATUM:	12/2017
VYPRACOVAL:	IVA KOUBOVÁ	Č. ZAKÁZKY:	12 -2015
INVESTOR:	MĚSTYS DOUDLEBY	MĚŘÍTKO:	1:100/100
AKCE:	MĚSTYS DOUDLEBY NAD ORLICÍ SPLAŠKOVÁ KANALIZACE	FORMÁT:	3xA4
OBJEKT:	IO 02 GRAVITAČNÍ KANALIZACE	Č. VÝKRESU:	Č. PŘÍČNÝ:
VÝKRES:	STOKA SGB - PODCHOD POD SILNICÍ I/11	D 02.b.43	