


silnice SUS	silnice RSD asfalt	chodník asfalt	zahradka
-------------	--------------------	----------------	----------

17,00

47





48

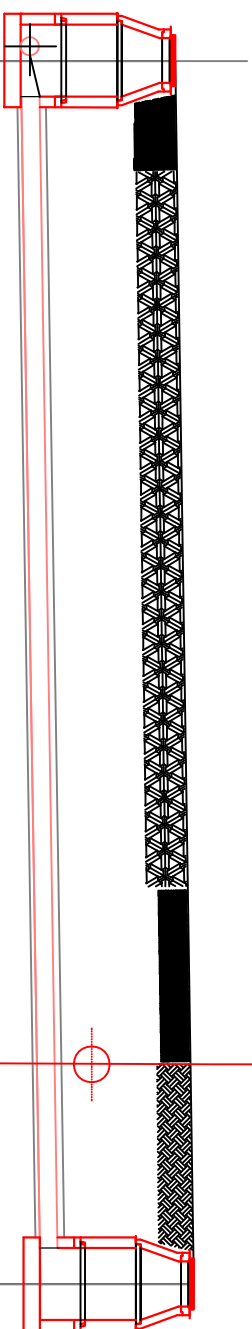


## PŘÍČNÝ ŘEZ


M 1:10

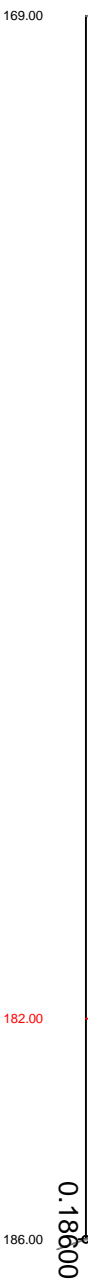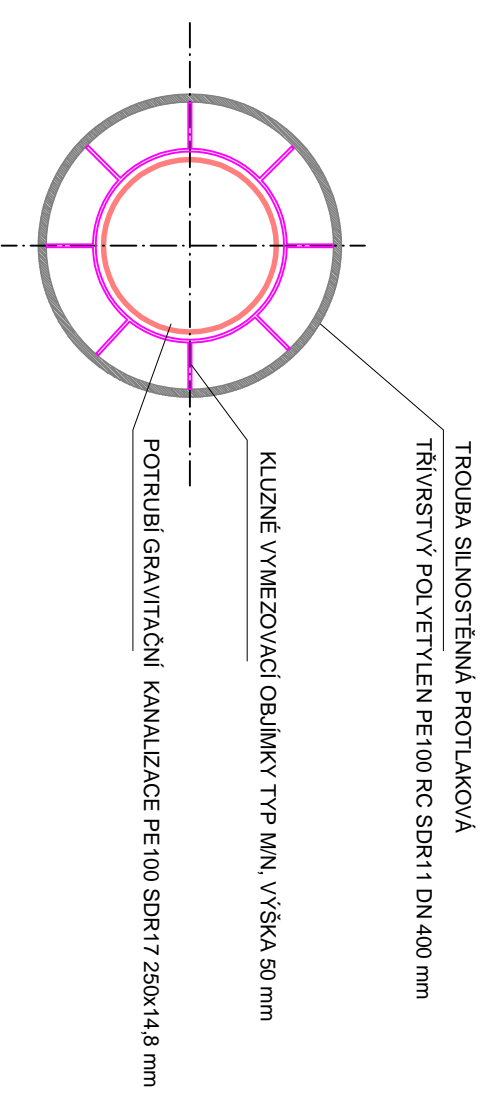

MONTÁŽNÍ JAMA

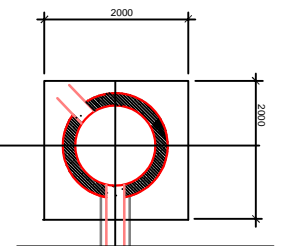


STARTOVACÍ JAMA

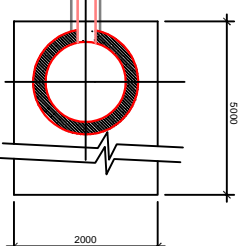

CHRÁNIČKA SILNOSTĚNNÁ DN 400 mm

**IKKO Hradec Králové, s.r.o.**  
 Bratři Štefanů 238, 500 03 Hradec Králové  
 tel. 495 407 520, 495 217 150  
 e-mail: [ikko@ikko.cz](mailto:ikko@ikko.cz), <http://www.ikko.cz>

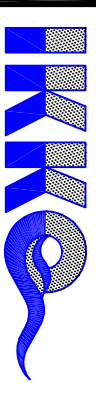

ZODPOVĚDNÝ PROJEKTANT: ING. BOHUSLAV KOUBA

STUPĚŇ: DPS

KONTROLOVAL: ING. BOHUSLAV KOUBA

DATUM: 12/2017

VYPRACOVAL: IVA KOUBOVÁ

Č. ZAKÁZKY: 12-2015

INVESTOR: MĚSTYS DOUDLEBY

MĚŘÍTKO: 1:100/100

AKCE: MĚSTYS DOUDLEBY NAD ORLICÍ

FORMÁT: 2xA4

OBJEKT: SPLAŠKOVÁ KANALIZACE

Č. VÝKRESU: Č. PARE:

VÝKRES: IO 02 GRAVITAČNÍ KANALIZACE

STOKA SGC - PODCHOD POD SILNICÍ I/11

D 02.b.44