
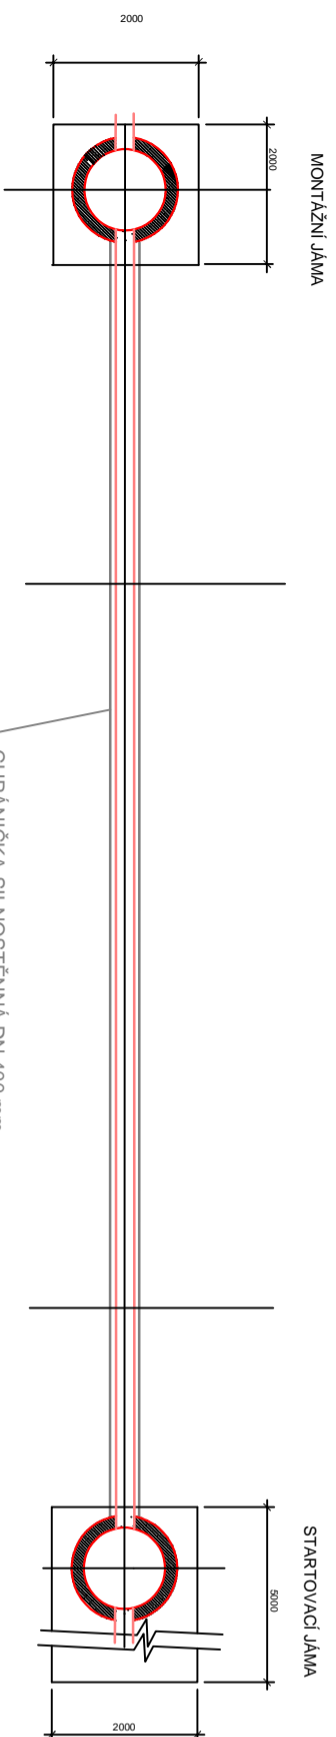
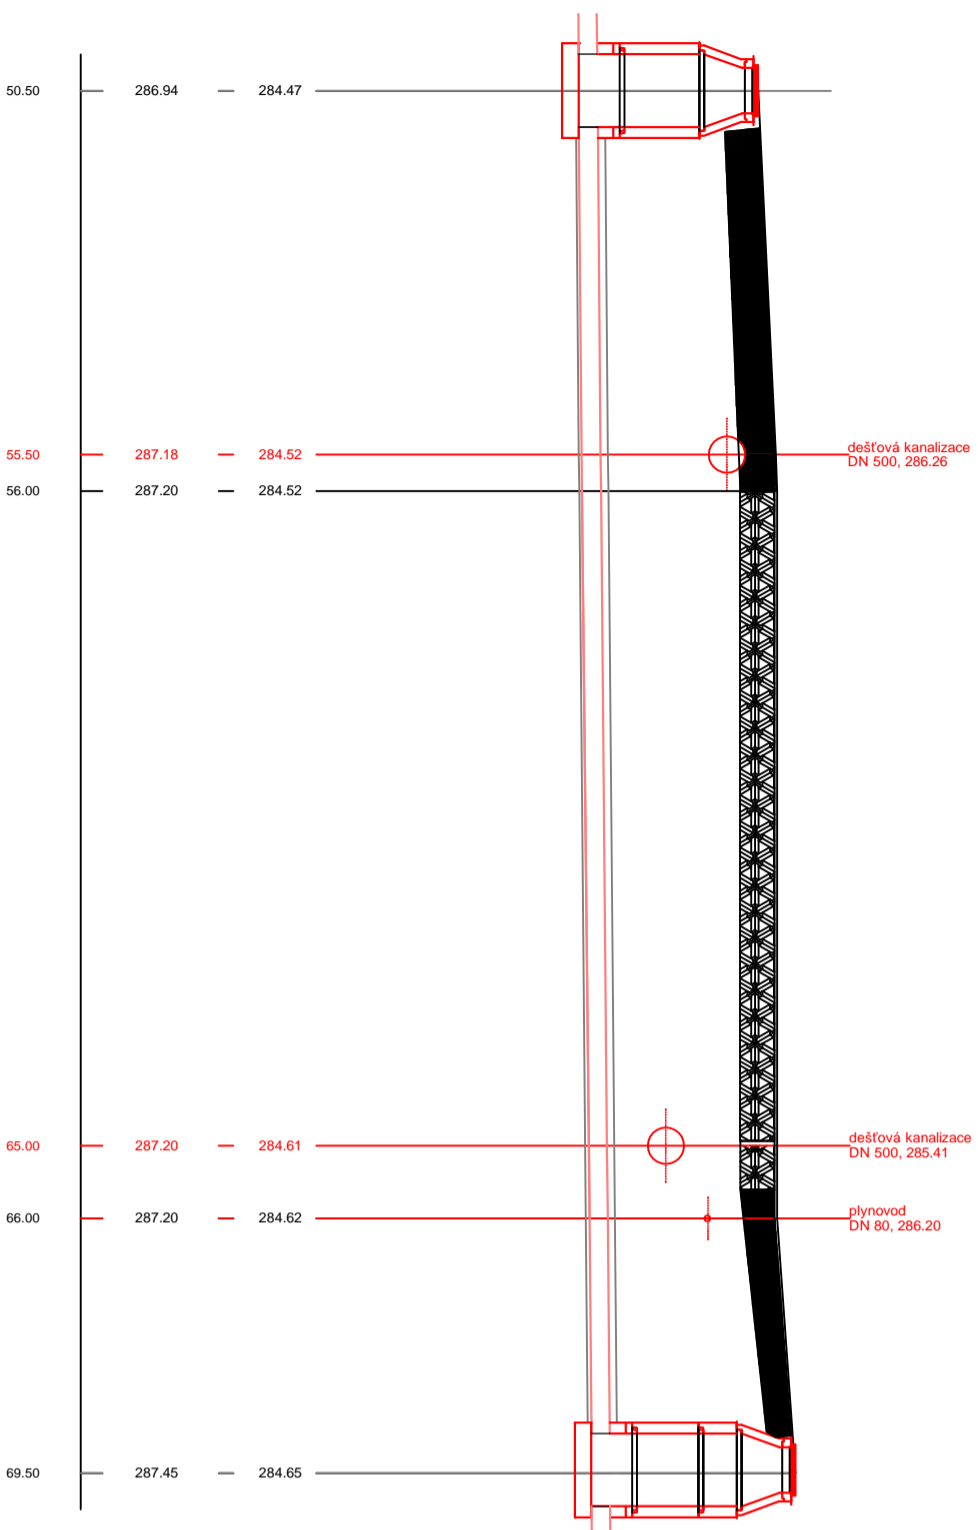


silnice SUS - asfalt


silnice RSD

vjezd asfalt

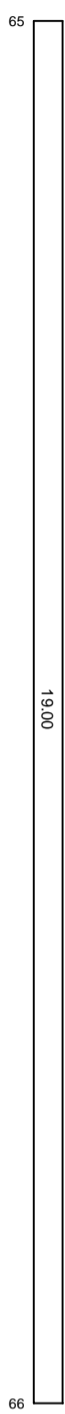


PŘÍČNÝ ŘEZ

M 1:10

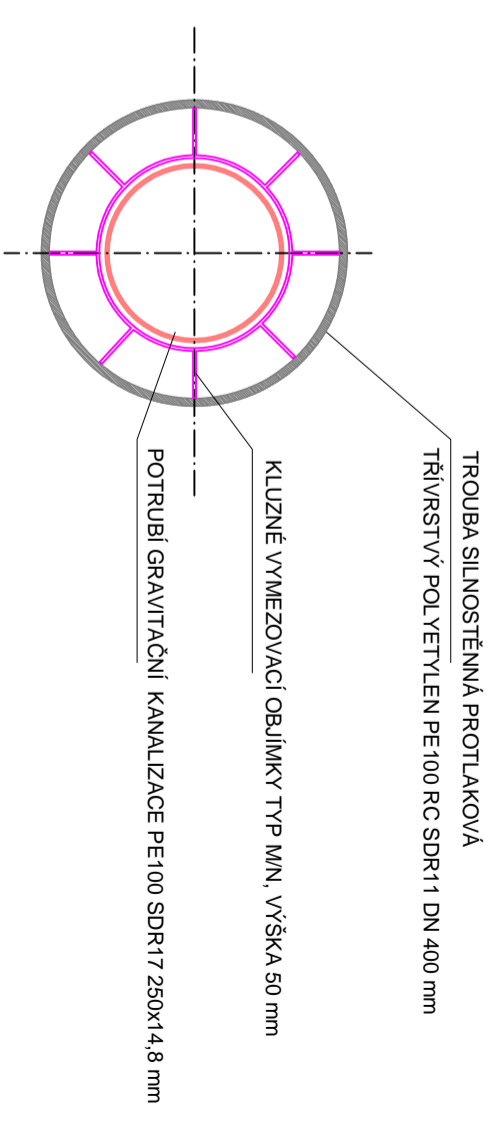

IKKO Hradec Králové, s.r.o.
 Bratři Štefanů 238, 500 03 Hradec Králové
 tel. 495 407 520, 495 217 150
 e-mail: ikko@ikko.cz, <http://www.ikko.cz>

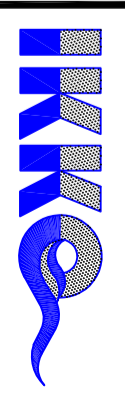

ZODPOVĚDNÝ PROJEKTANT: ING. BOHUSLAV KOUBA
 KONTROLOVAL: ING. BOHUSLAV KOUBA
 VYPRACOVAL: IVA KOUBOVÁ
 INVESTOR: MĚSTYS DOUDLEBY

STUPĚŇ: DPS
 DATUM: 12/2017
 Č. ZAKÁZKY: 12-2015
 MĚŘITKO: 1:100/100
 FORMÁT: 2xA4

AKCE: MĚSTYS DOUDLEBY NAD ORLICÍ
 SPLAŠKOVÁ KANALIZACE
 OBJEKT: IO 02 GRAVITAČNÍ KANALIZACE

Č. VÝKRESU: Č. PÁŘE:

VÝKRES: STOKA SGC1-1 - PODCHOD POD SILNICÍ I/11

D 02.b.45