
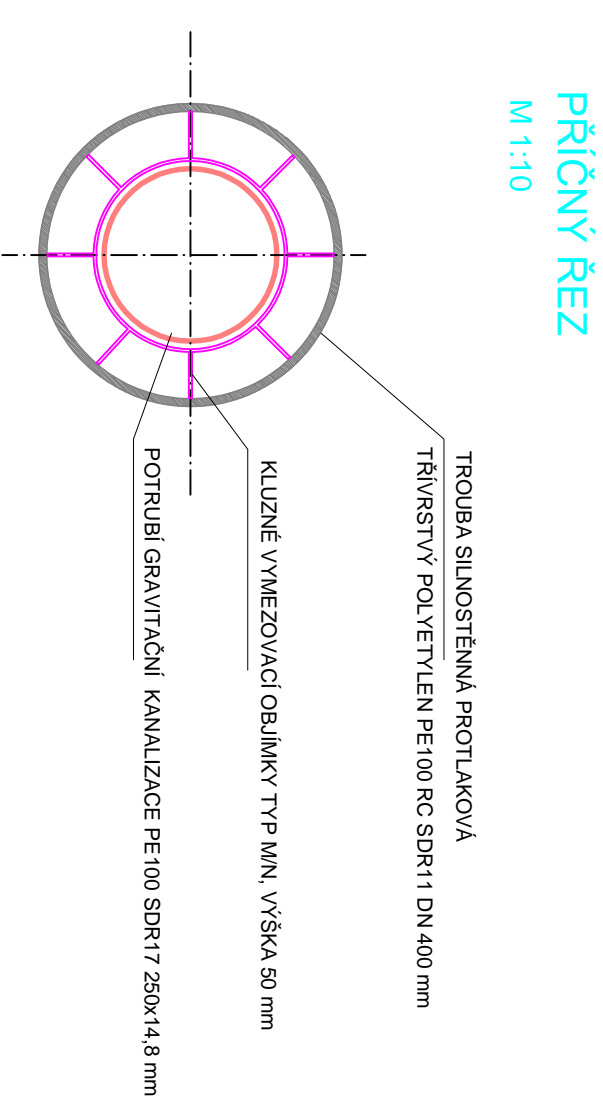
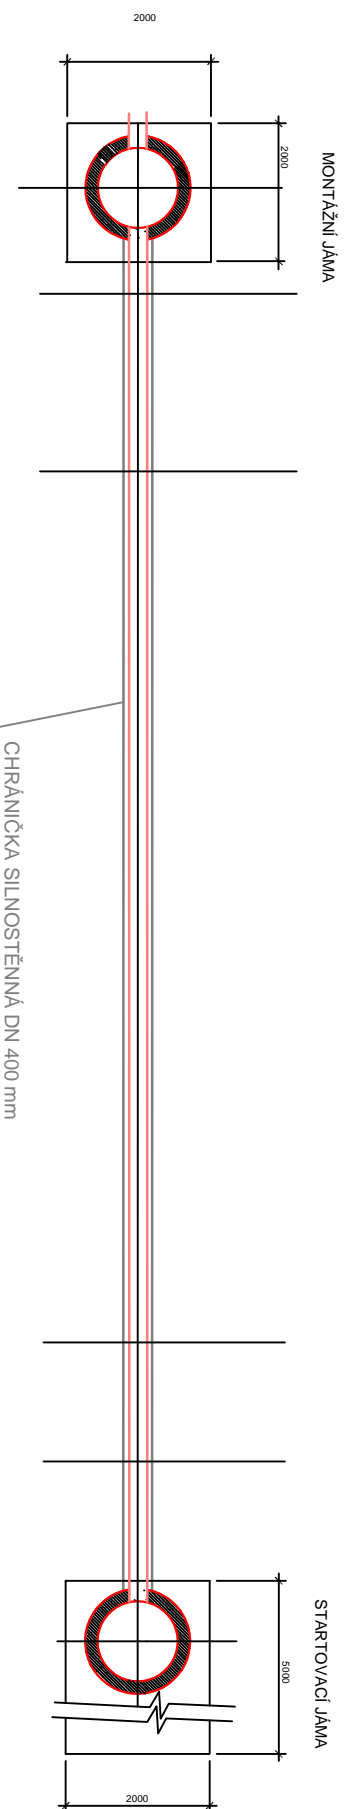


zahrada	chodník asfalt	silnice RSD	chodník asfalt	vjezd
---------	----------------	-------------	----------------	-------

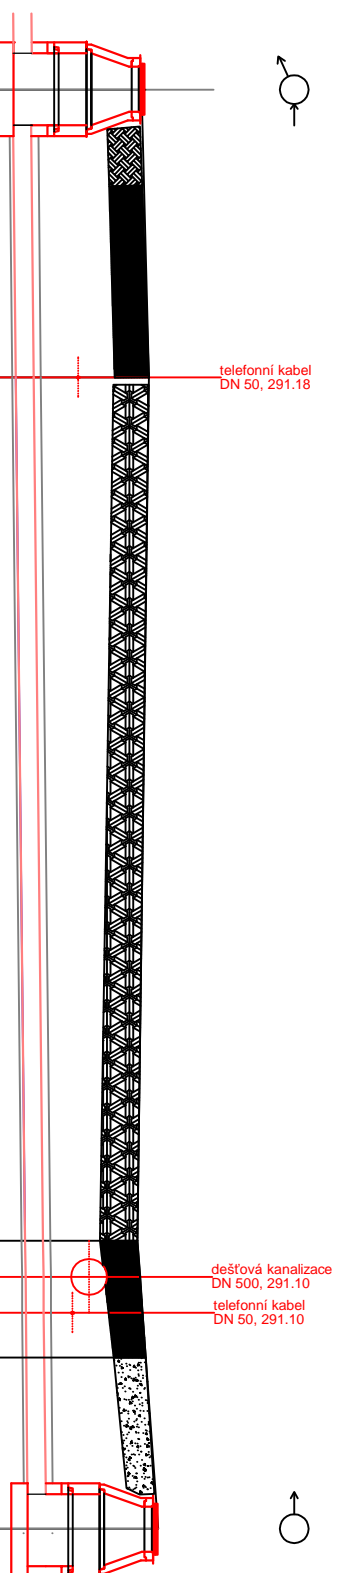

<b>IKKO Hradec Králové, s.r.o.</b> Bratři Štefanů 238, 500 03 Hradec Králové tel. 495 407 520, 495 217 150 e-mail: <a href="mailto:ikko@ikko.cz">ikko@ikko.cz</a> , <a href="http://www.ikko.cz">http: www.ikko.cz</a>			
ZODPOVĚDNÝ PROJEKTANT:	ING. BOHUSLAV KOUBA	STUPĚŇ:	DPS
KONTROLOVAL:	ING. BOHUSLAV KOUBA	DATUM:	12/2017
VYPRACOVAL:	IVA KOUBOVÁ	Č. ZAKÁZKY:	12-2015
INVESTOR:	MĚSTYS DOUDLEBY	MĚŘÍTKO:	1:100/100
AKCE:	MĚSTYS DOUDLEBY NAD ORLICÍ SPLAŠKOVÁ KANALIZACE	FORMÁT:	2x44
OBJEKT:	IO 02 GRAVITAČNÍ KANALIZACE	Č. VÝKRESU:	Č. PÁŘE:
VÝKRES:	STOKA SGC1 - PODCHOD POD SILNICÍ I/1	<b>D 02.b.46</b>	