



kommunikace místní

silnice RSD


chodník asfalt

zpevněná plocha makadám

22,50

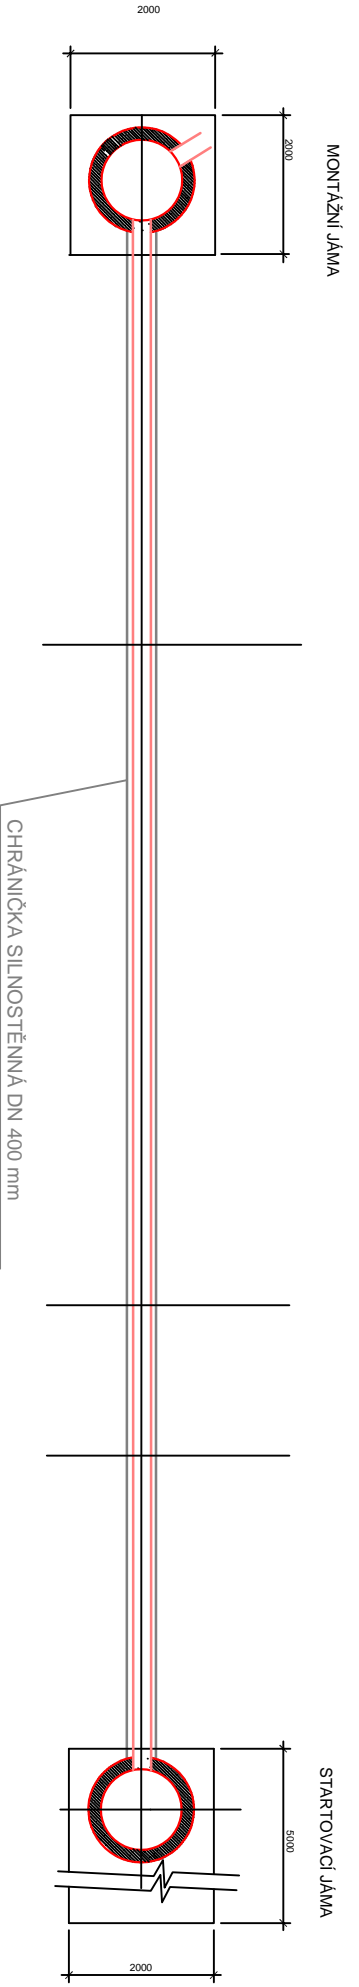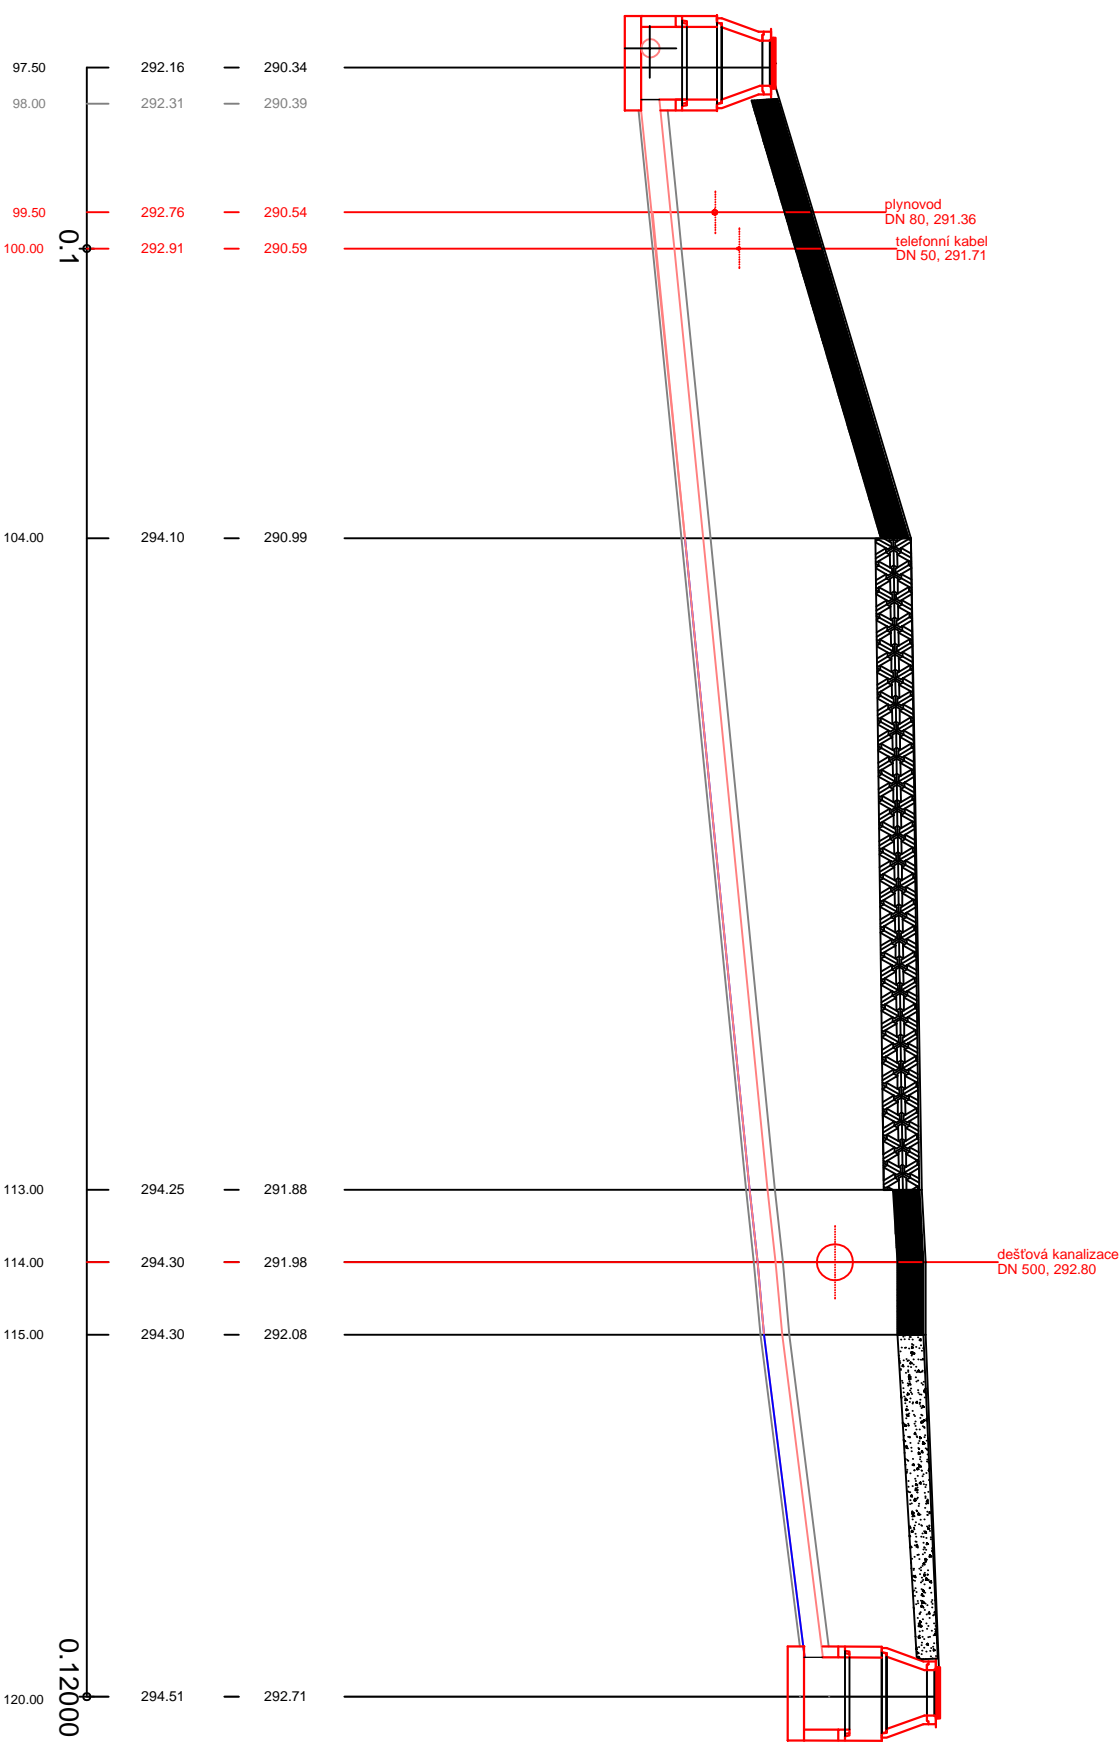

**PŘÍČNÝ ŘEZ**  
M 1:10

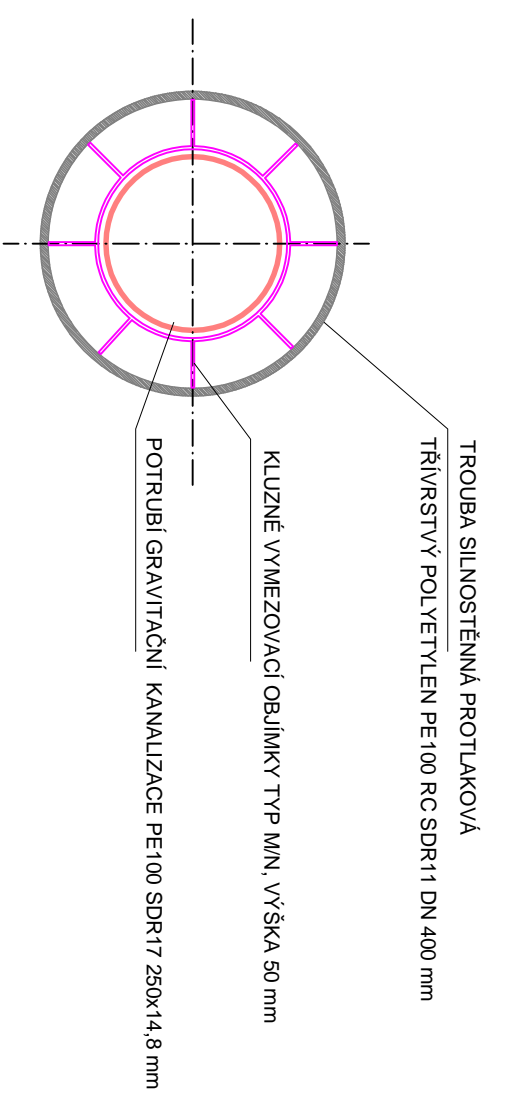

<p><b>IKKO Hradec Králové, s.r.o.</b>                  Bratři Štefanů 238, 500 03 Hradec Králové                  tel. 495 407 520, 495 217 150                  e-mail: <a href="mailto:ikko@ikko.cz">ikko@ikko.cz</a>, <a href="http://www.ikko.cz">http://www.ikko.cz</a></p>			
ZODPOVĚDNÝ PROJEKTANT:	ING. BOHUSLAV KOUBA	STUPĚŇ:	DSP
KONTROLOVAL:	ING. BOHUSLAV KOUBA	DATAUM:	03/2017
VYPRACOVAL:	IVA KOUBOVÁ	Č. ZAKÁZKY:	12 -2015
INVESTOR:	MĚSTYS DOUDLEBY	MĚŘÍTKO:	1:100/100
AKCE:	MĚSTYS DOUDLEBY NAD ORLICÍ SPLAŠKOVÁ KANALIZACE	FORMÁT:	3xA4
OBJEKT:	IO 02 GRAVITAČNÍ KANALIZACE	Č. VÝKRESU:	Č. PARÉ:
VÝKRES:	STOKA SGD1 - PODCHOD POD SILNICÍ I/11	D 02.b.48	