





|           |          |             |         |                      |
|-----------|----------|-------------|---------|----------------------|
| zatevřeno | krápnice | silnice RSD | chodník | asfaltová komunikace |
|-----------|----------|-------------|---------|----------------------|

25.00

85




105

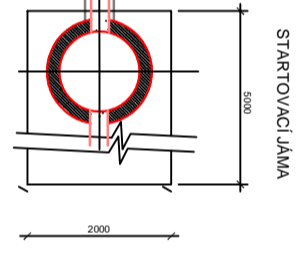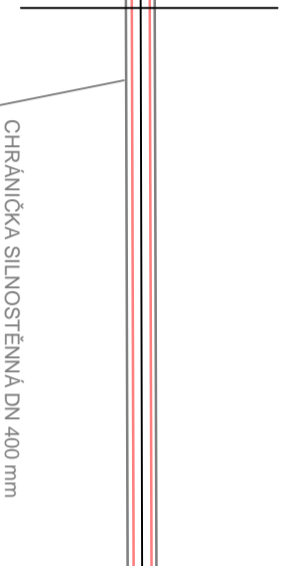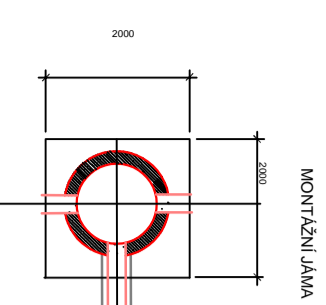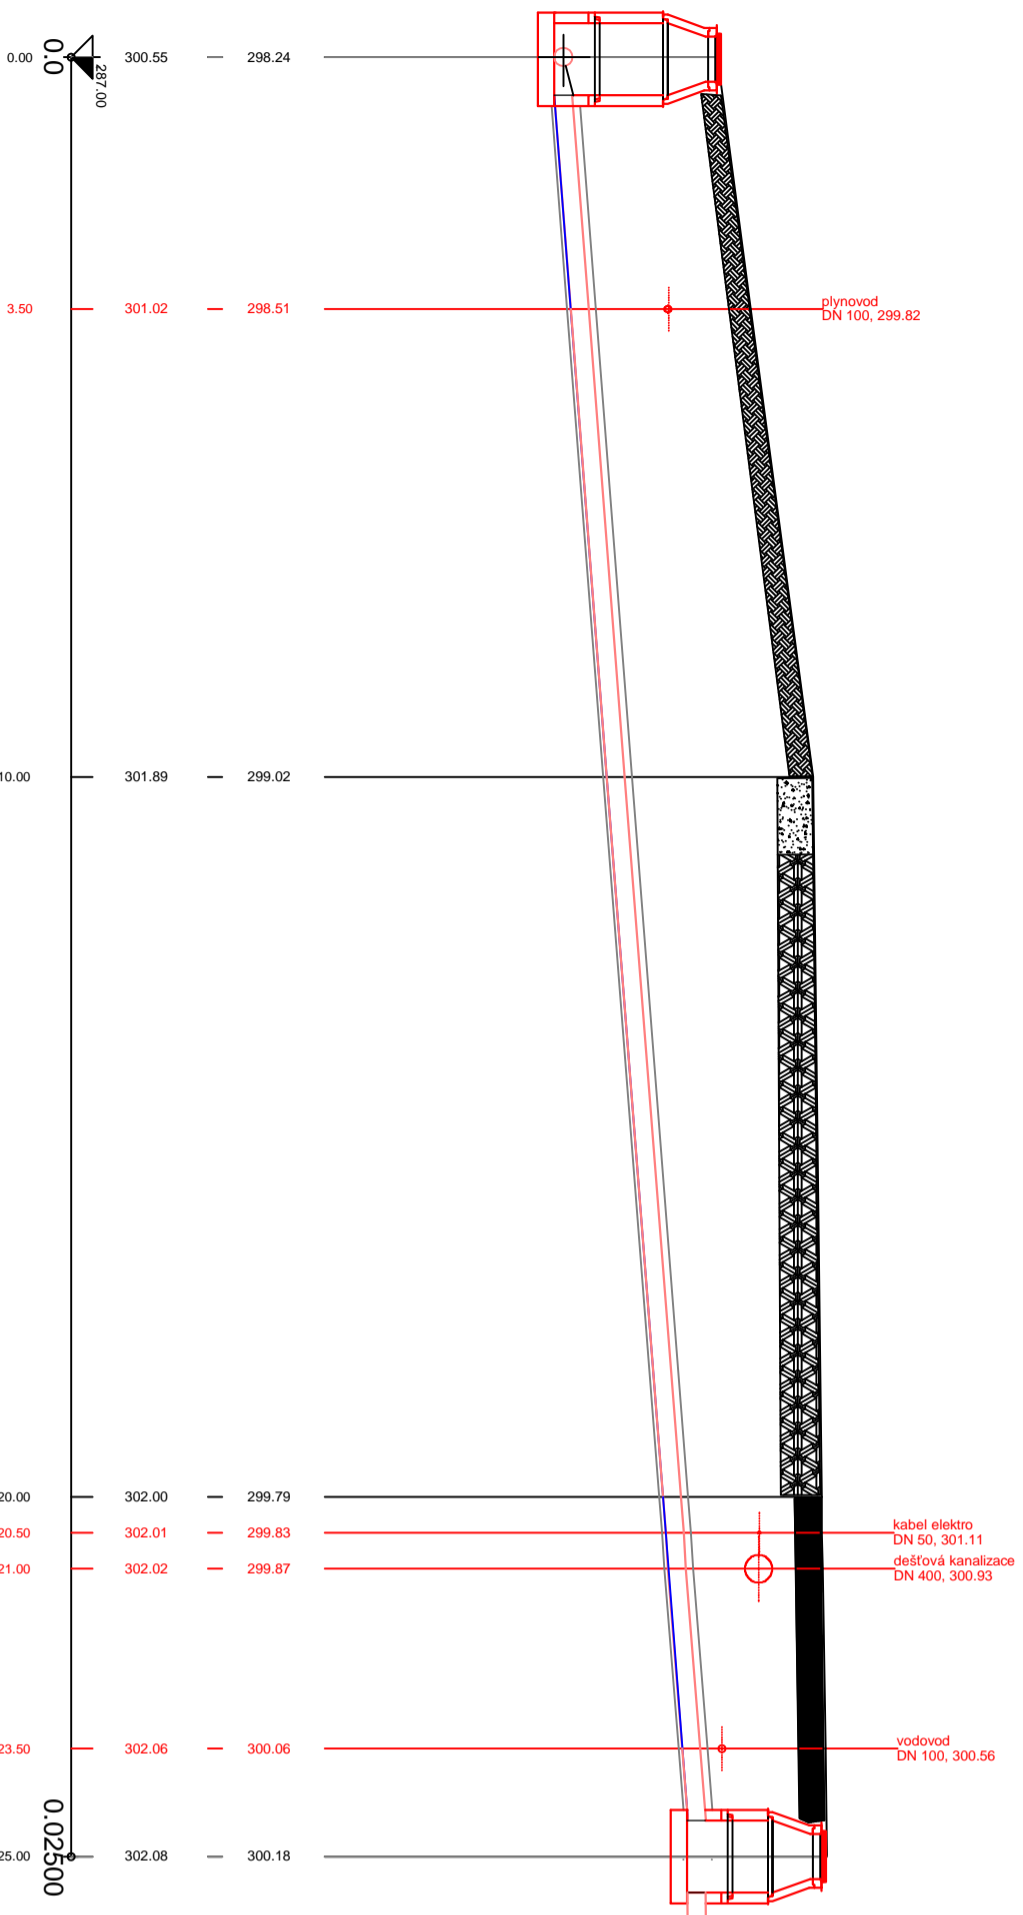

### PŘÍČNÝ ŘEZ

M 1:10

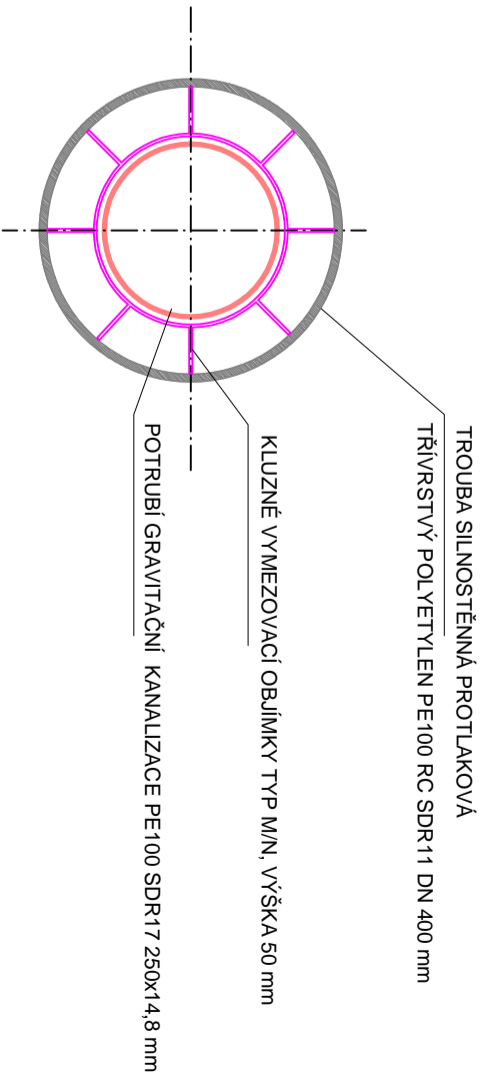

|   |   |             |           |
|---|---|-------------|-----------|
| <b>IKKO Hradec Králové, s.r.o.</b><br>Bratří Štefanů 238, 500 03 Hradec Králové<br>tel. 495 407 520, 495 217 150<br>e-mail: <a href="mailto:ikko@ikko.cz">ikko@ikko.cz</a> , <a href="http://www.ikko.cz">http: www.ikko.cz</a> |   |             |           |
| ZODPOVĚDNÝ PROJEKTANT:  | ING. BOHUSLAV KOUBA                                   | STUPĚN:     | DPS       |
| KONTROLOVAL:  | ING. BOHUSLAV KOUBA                                   | DATUM:      | 12/2017   |
| VYPRACOVAL:   | IVA KOUBOVÁ   | Č. ZAKAZKY: | 12 -2015  |
| INVESTOR:   | MĚSTYS DOUDLEBY                                       | MĚŘÍTKO:    | 1:100/100 |
| AKCE:   | MĚSTYS DOUDLEBY<br>SPLASKOVÁ KANALIZACE<br>NAD ORLICÍ | FORMÁT:     | 3xA4      |
| OBJEKT:   | IO 02 GRAVITAČNÍ KANALIZACE                           | Č. VÝKRESU: | Č. PARÉ:  |
| VÝKRES:   | STOKA SGD4 - PODCHOD POD SILNICÍ I/11                 | D 02.b.51   |           |