

V PRACOVNÍ DOBĚ


Dopravní omezení na silnici I/11 Doudleby nad Orlicí, frézování celoplošné, provoz řízen pracovníky stavby.

Pracovní doba: 06.00 - 18.00

Úsek oprav cca 1,7km, při těchto opravách bude zachován provoz autobusových zastávek v obou směrech.

Úsek oprav
Doudleby
nad Orlicí

KYVADLOVÉ ŘÍZENÍ
PRACOVNÍKY STAVBY
Posuvné pracovní místo max. 500m

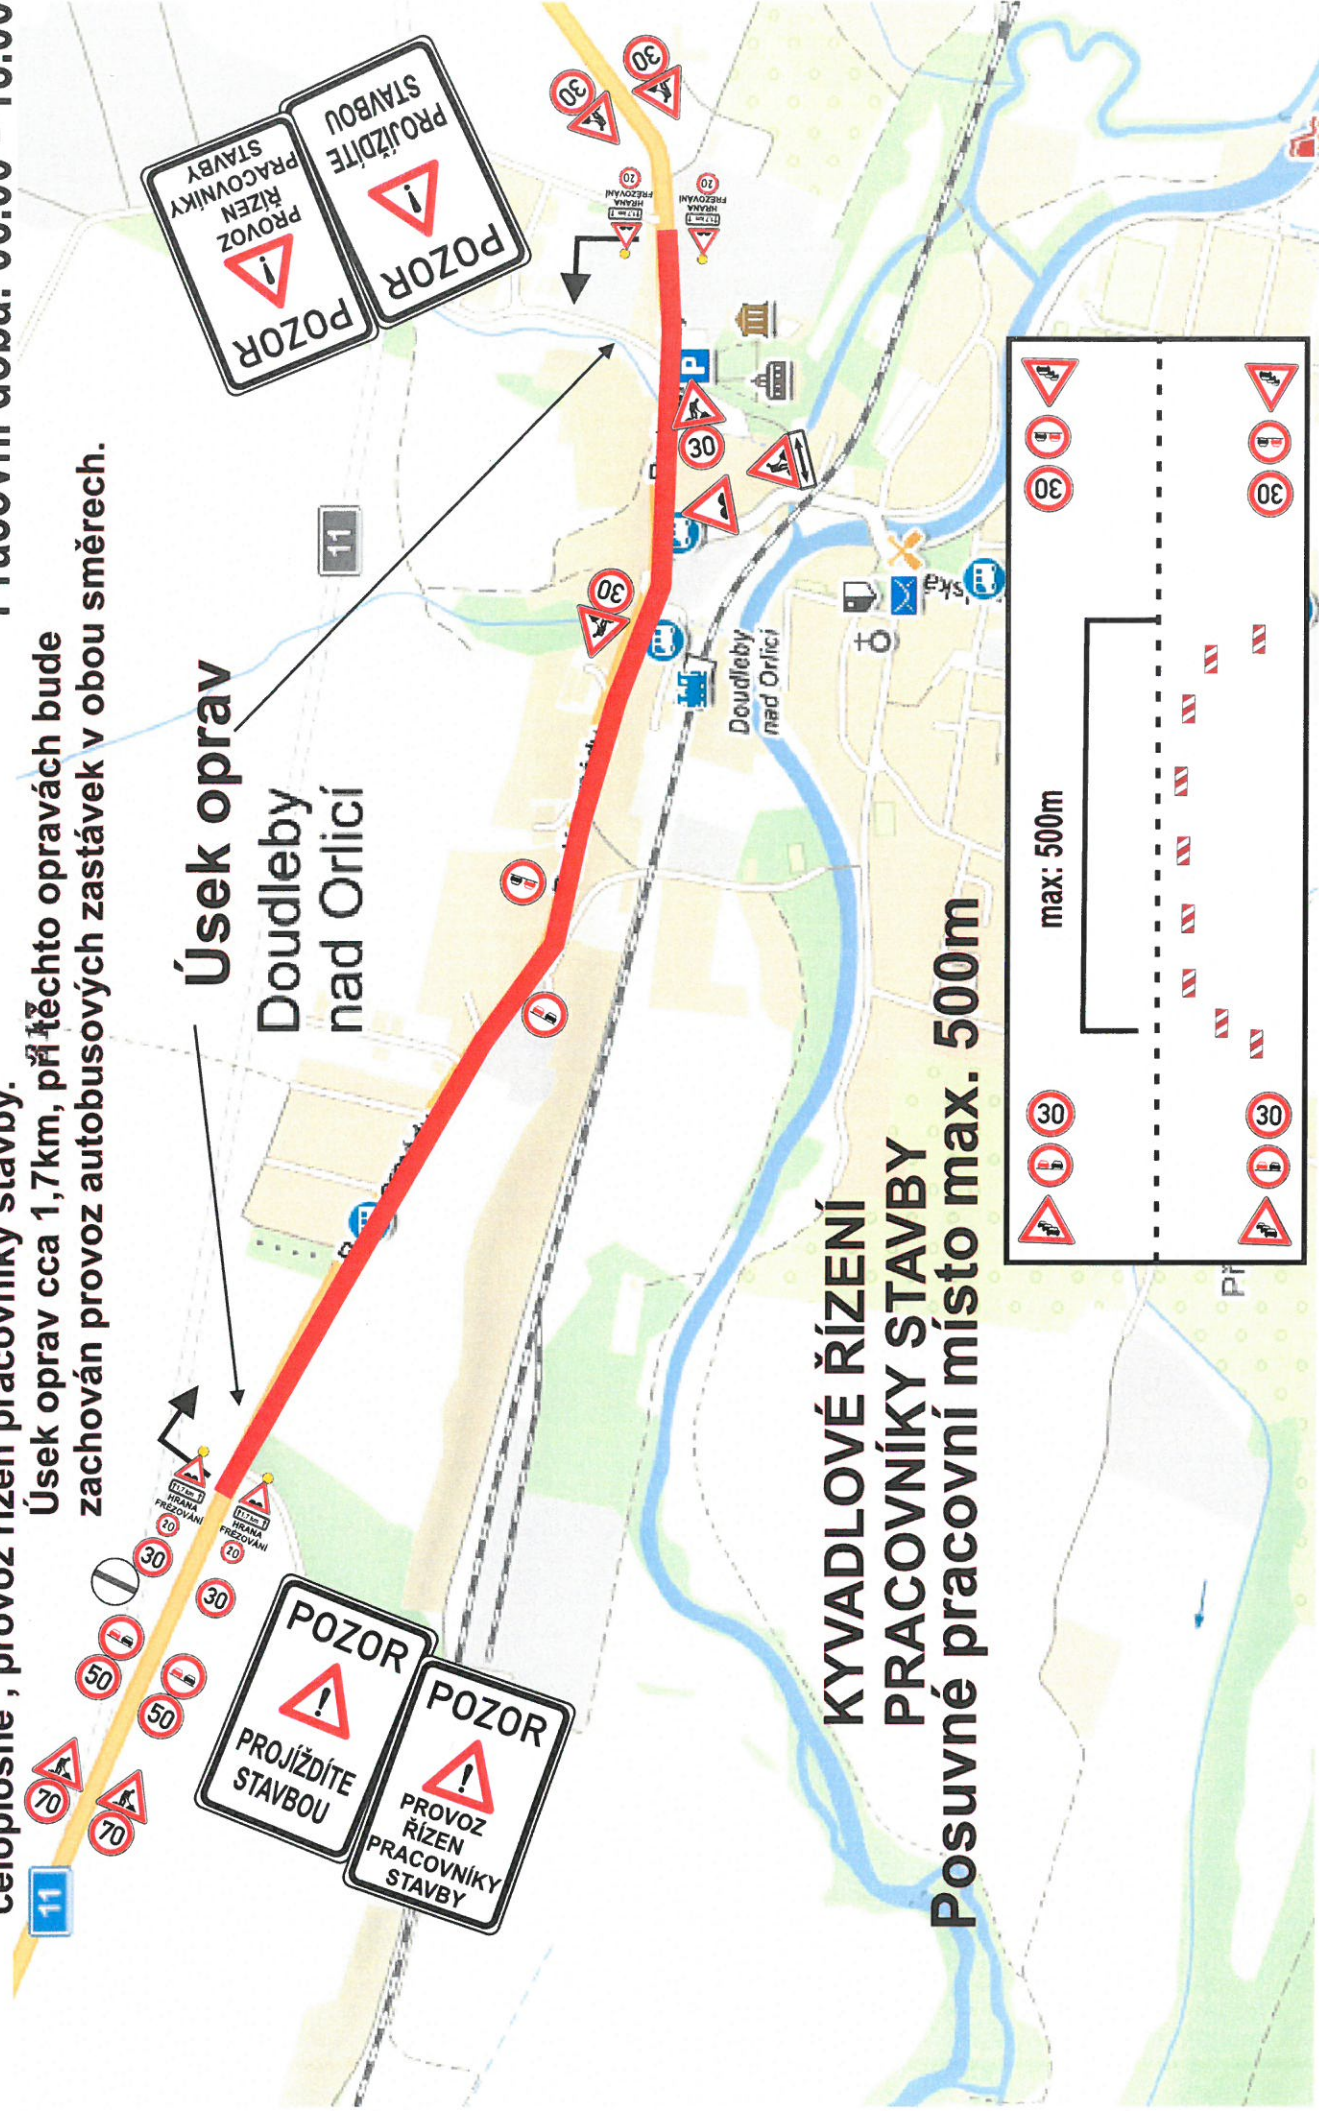


MIMO PRACOVNÍ DOBU

Dopravní omezení na silnici I/11 Doudleby nad Orlicí, frézování celoplošné.


Po pracovní době: 18.00 - 06.00

Úsek oprav cca 1,7 km, přičemž opravy bude zachován provoz autobusových zastávek v obou směrech.

Úsek oprav
Doudleby
nad Orlicí

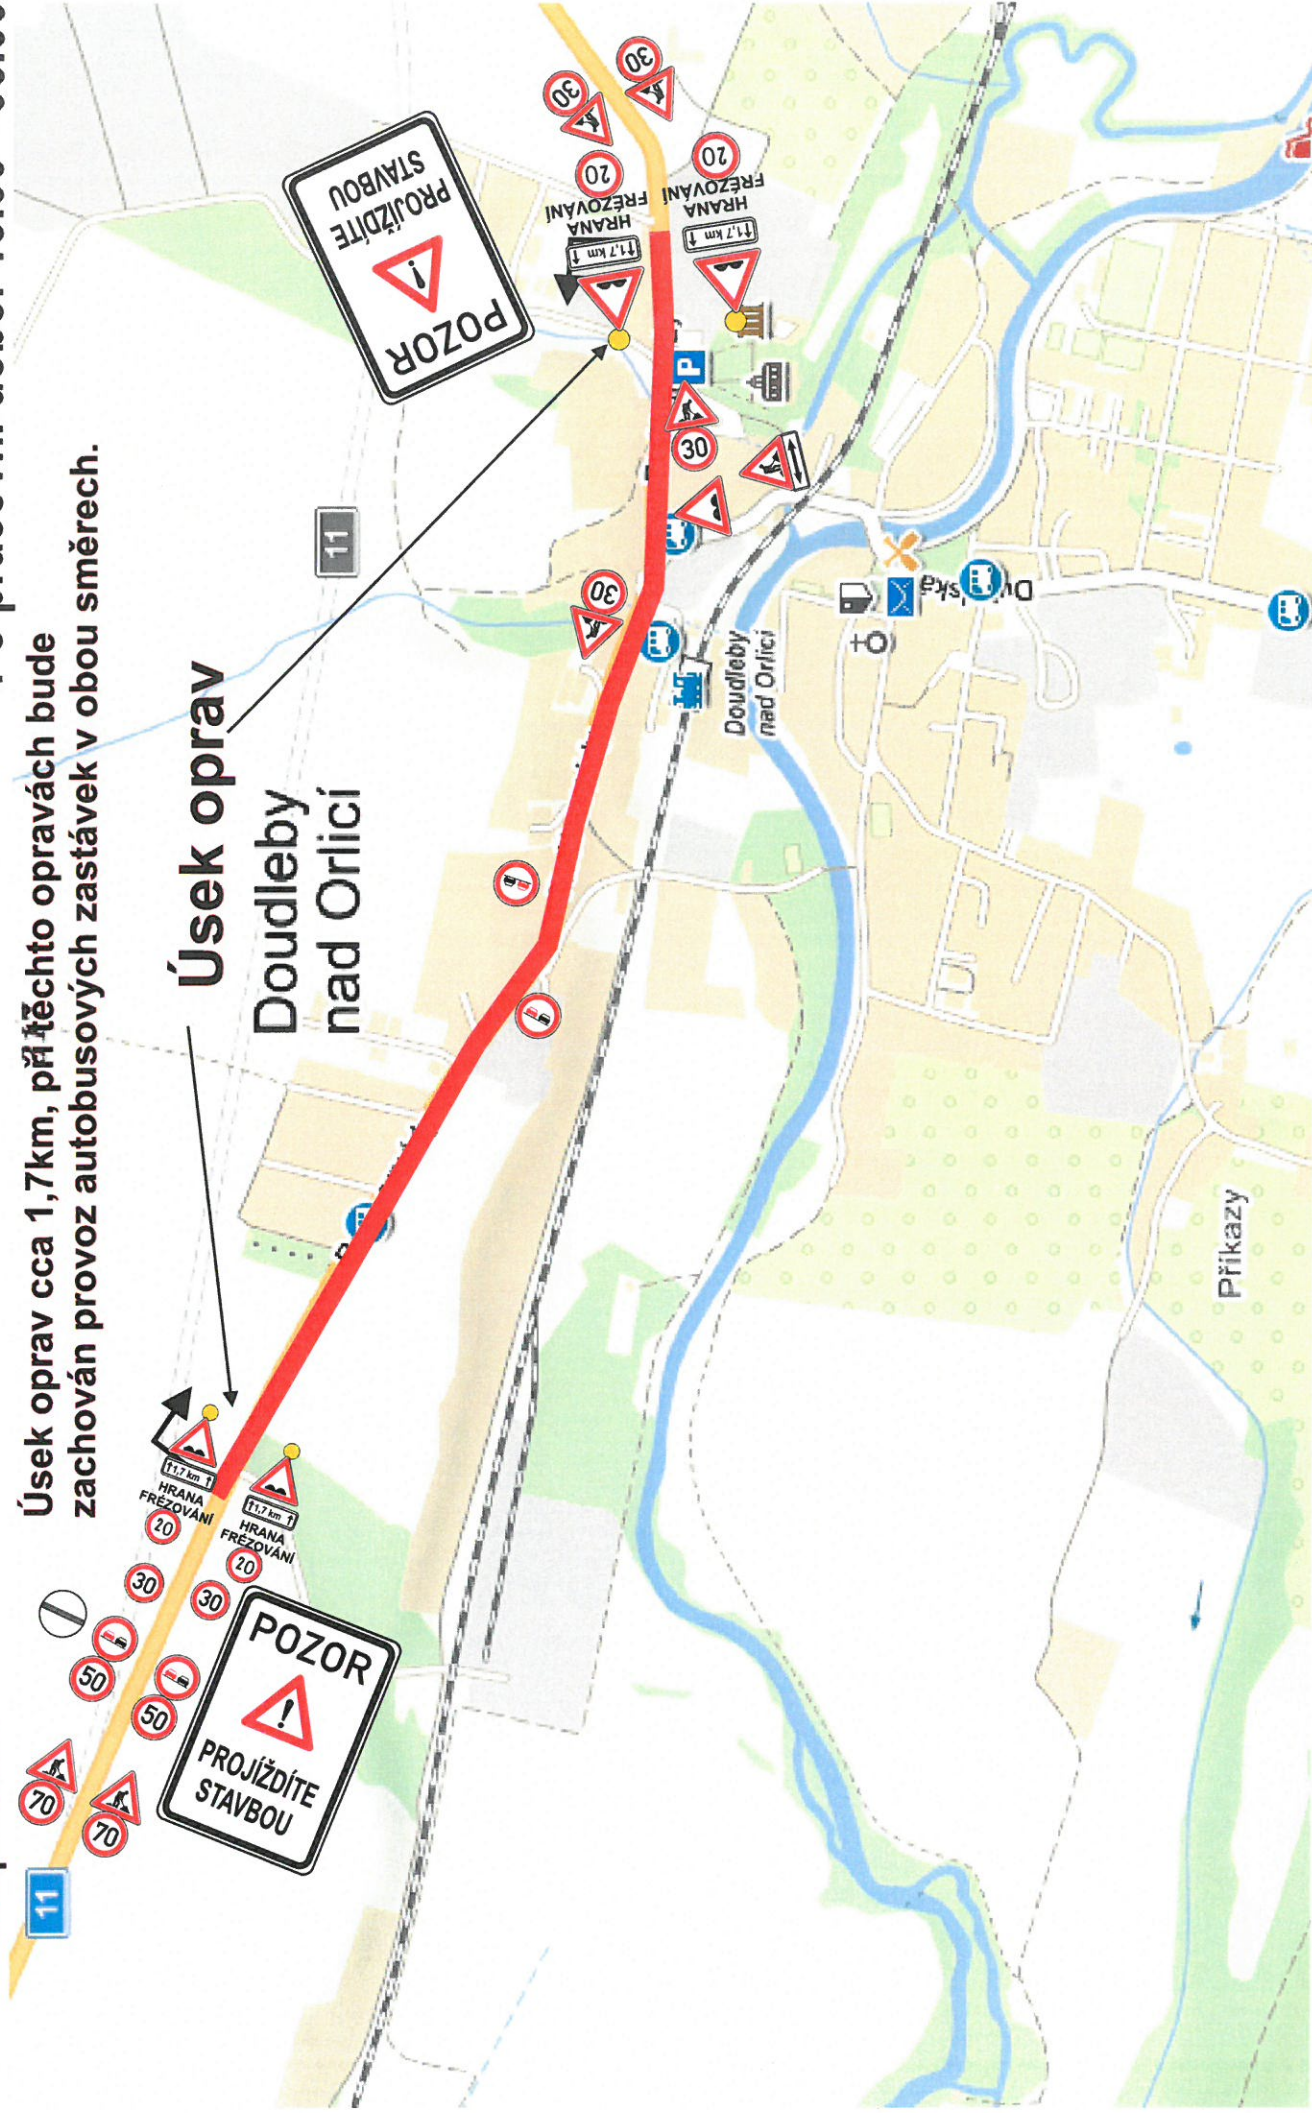

Objízdna osobní - detail 2

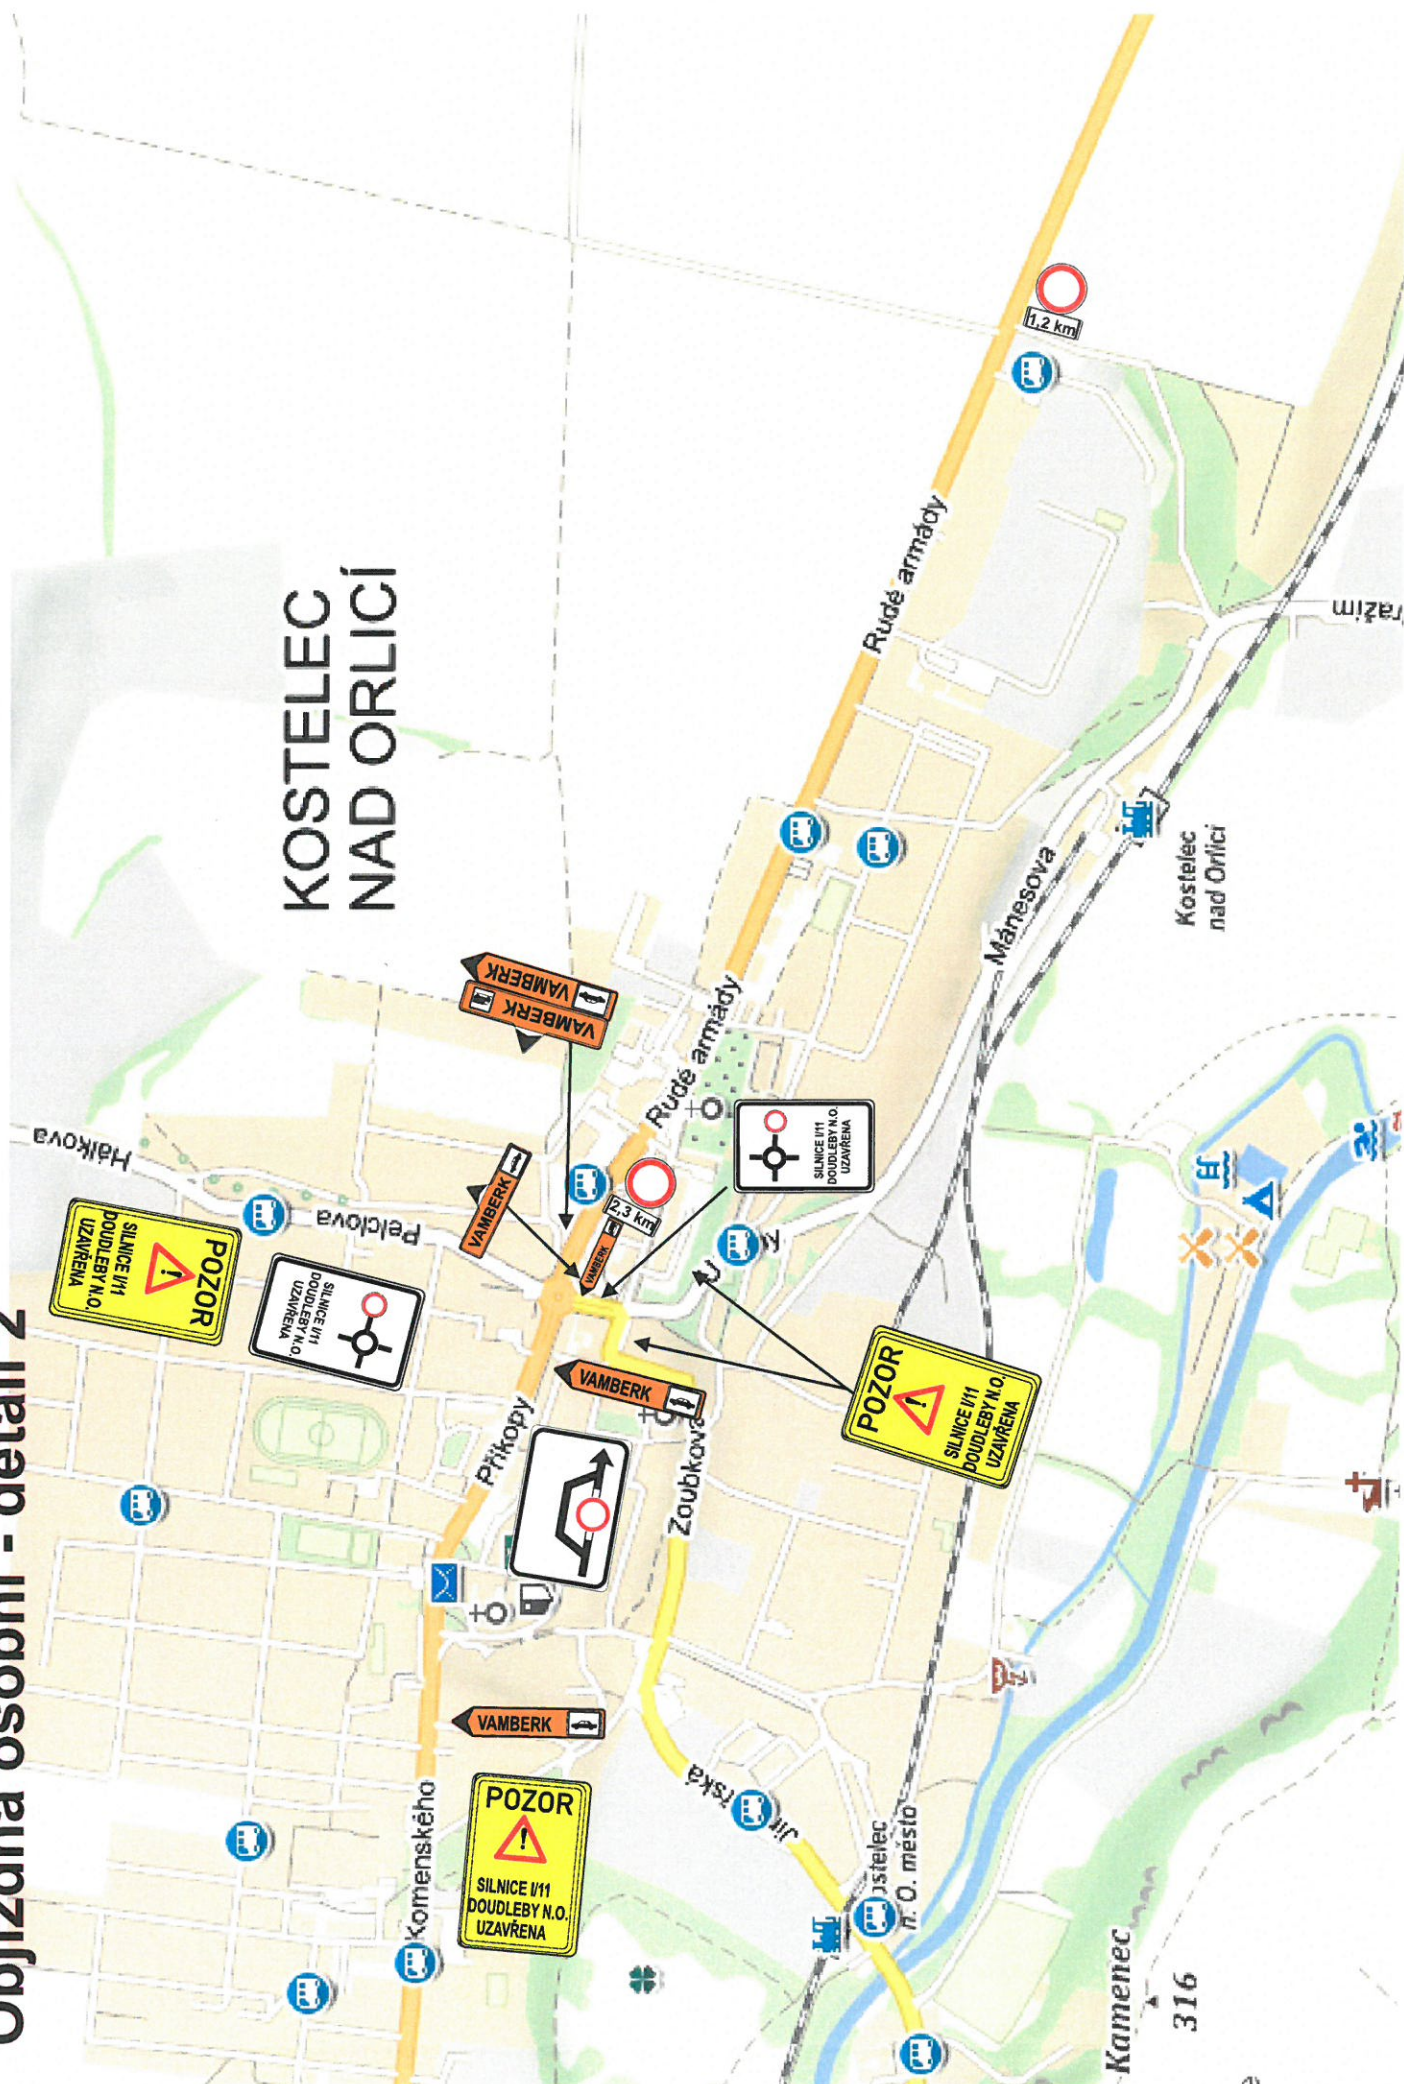


Dopravní omezení na silnici I/11 Doudleby nad Orlicí, sanace lokální po polovinách , max. 500m. provoz řízen pracovníky stavby. Prá

Úsek oprav cca 1,7km, při těchto opravách bude zachován provoz autobusových zastávek v obou směrech.

Úsek oprav
Doudleby
nad Orlicí

**KYVADLOVÉ ŘÍZENÍ
PRACOVNÍKY STAVBY
V PRACOVNÍ DOBĚ 06.00 - 18.00**

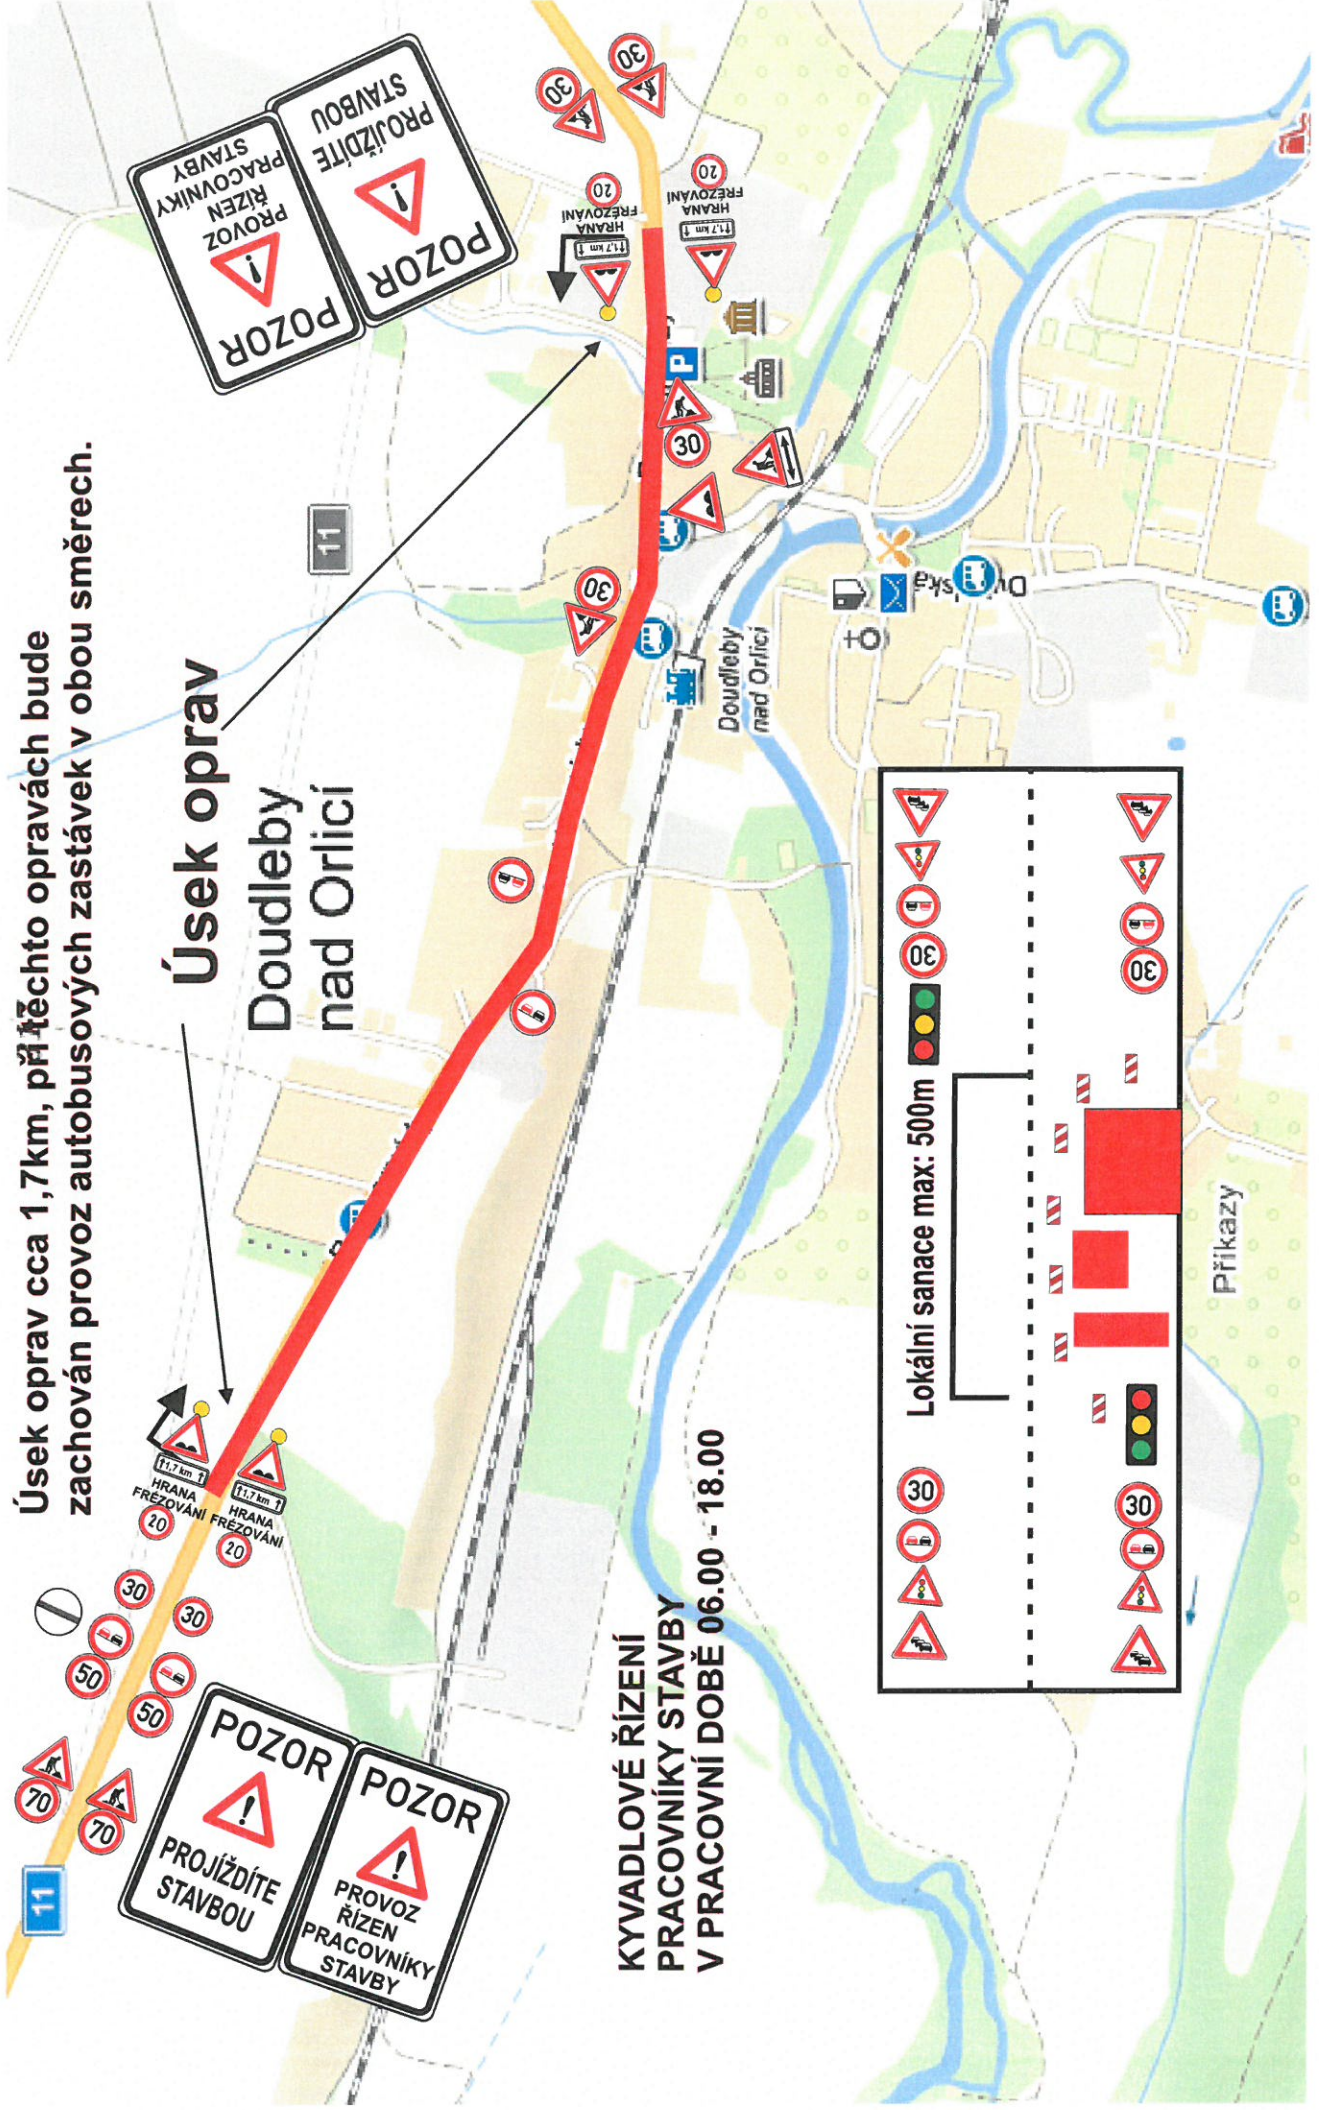

I/11 Doudleby nad Orlicí, dokončovací práce - příkopy mimo pracovní dobu 18.00 - 06.00 hod.

SCHÉMATA PRO OZNAČENÍ PRACOVNÍCH MÍST V OBCI

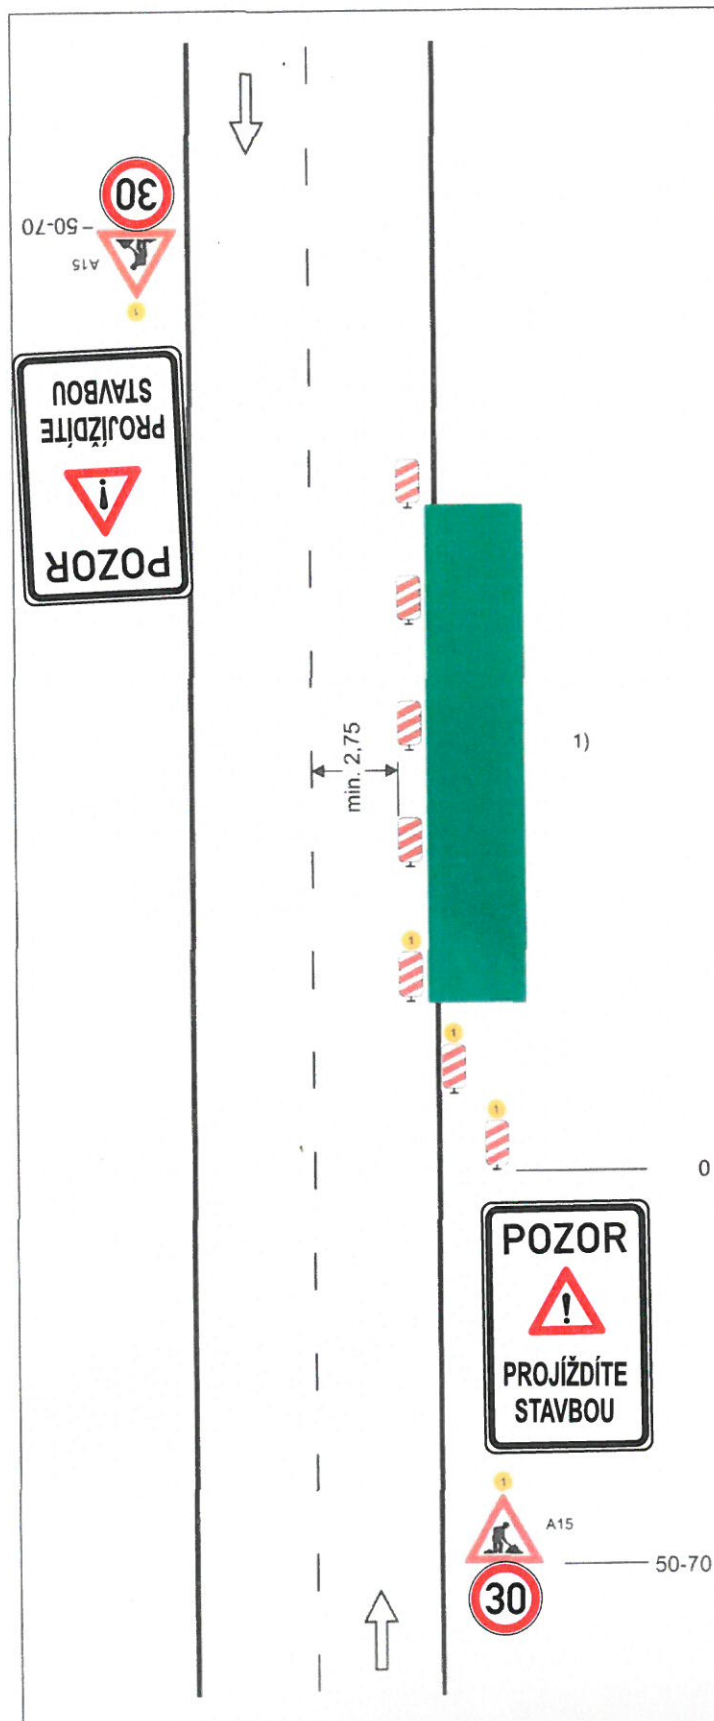


Schéma B/3

Standardní pracovní místo. Zúžení jízdního pruhu.

podélná uzavěra oboustrannými směry
deskami
odstup max. 10 m

příčná uzavěra jednostrannými směry
deskami
odstup podélně 1 - 2 m
příčně 0,6 - 1 m
výstražná světla typu 1 na každé straně desce

1) užití dopravních značek a dopravních značkových zařízení v případě souběžných parkovacích chodníků nebo stezek pro cyklisty schémat B/17 až B/20

výstražné světlo typu 1
nebo značka umístěná na fluorescenčním žlutozeleném podkladu směru shodně

vzdálenosti v metrech

PŘECHODNÉ DOPRAVNÍ ZNAČENÍ DOPRAVNÍHO OMEZENÍ

PŘÍLOHA 1/1


Místo : silnice
Důvod : provádění vodorovného dopravního značení
Žadatel : Jast s. r. o., Doudleby nad Orlicí
Termín :

Vodorovné dopravní značení

Pracovníci provádějící práce musí být oblečení ve výstražném oděvu


Pomocná vozidla pohybující se na silnici budou vybavena světelným výstražným zařízením (minimálně 1 výstražným majákem).

Středová čára :

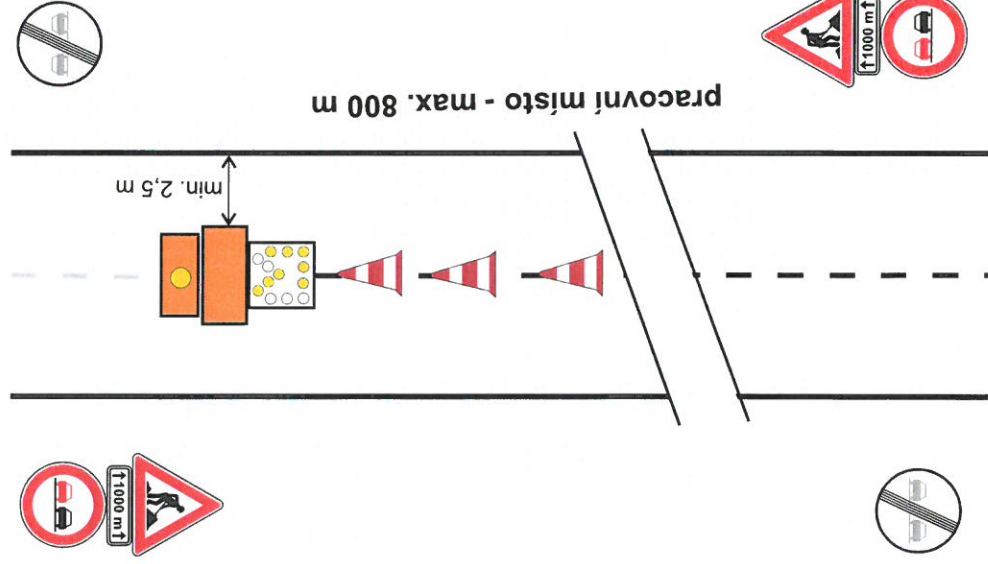


Jestliže není pracovní vozidlo zřetelně viditelné ze vzdálenosti min. 200 m užije se zařízení předběžné výstrahy

Případné snížení maximální rychlosti :

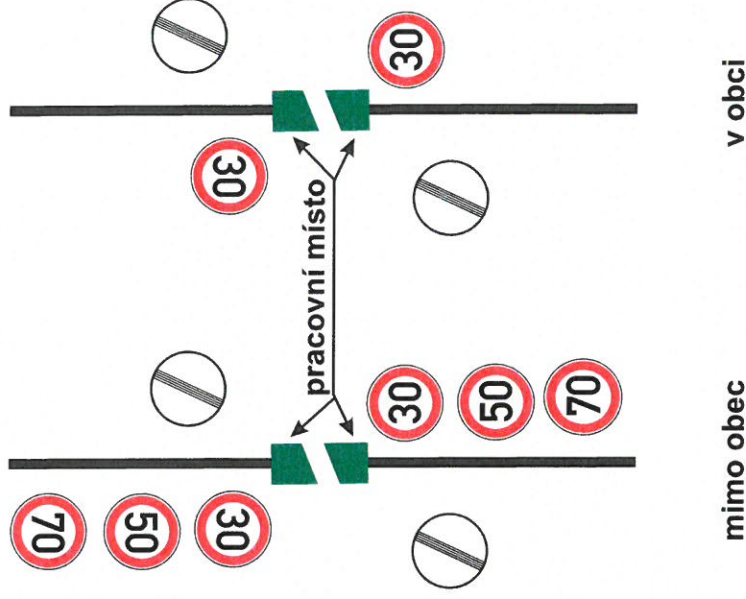

Vodící proužek :

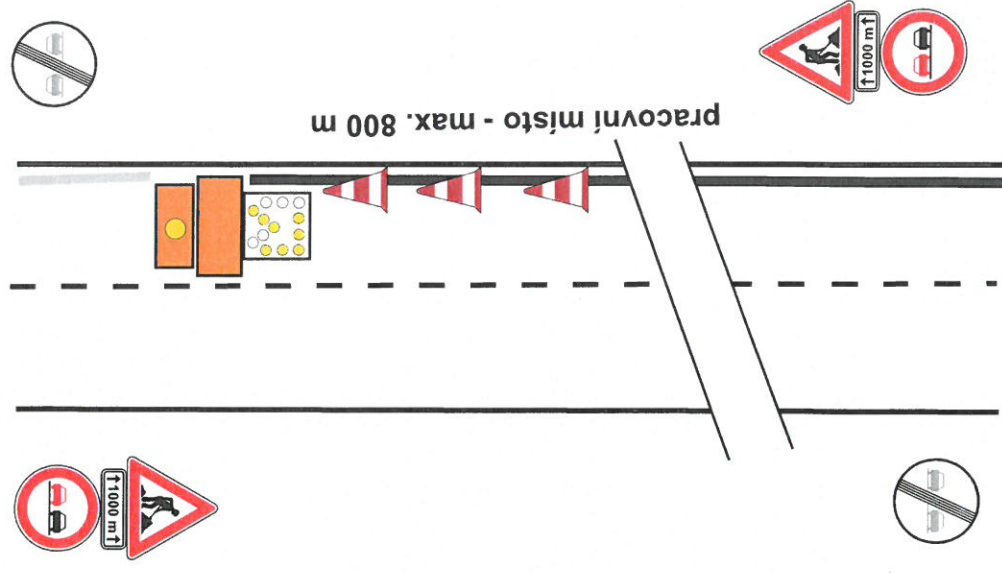

PŘECHODNÉ DOPRAVNÍ ZNAČENÍ DOPRAVNÍHO OMEZENÍ


PŘÍLOHA 2

Místo : silnice
Důvod : provádění svislého dopravního značení
Žadatel : Jast s. r. o., Doudleby nad Orlicí
Termín :


Práce na svislém dopravním značení a dalších součástech silnice

Pracovníci provádějící práce musí být oblečení ve výstražném oděvu
Vozidla pohybující se na silnici budou vybavena světelným výstražným zařízením (minimálně 1 výstražným majákem).

Práce v obci :

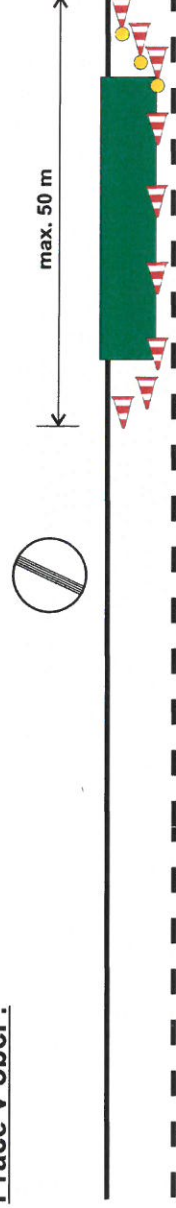

Práce mimo obec :

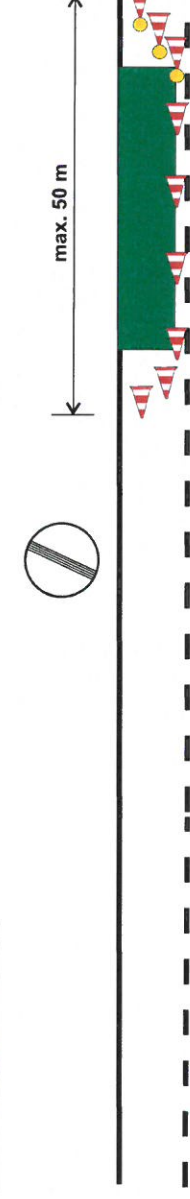


Dopravní omezení při úplné uzavírcce silnice I/11 Doudleby nad Orlicí při pokládce obalovaných směsí objízdná trasa pro nákladní dopravu.

Nákladní tranzit



Dopravní omezení při uzavírcce křižovatky silnic I/11 a III/3164 v obci Doudleby nad Orlicí z důvodu pokládky obalovaných směsí - objízdná trasa.

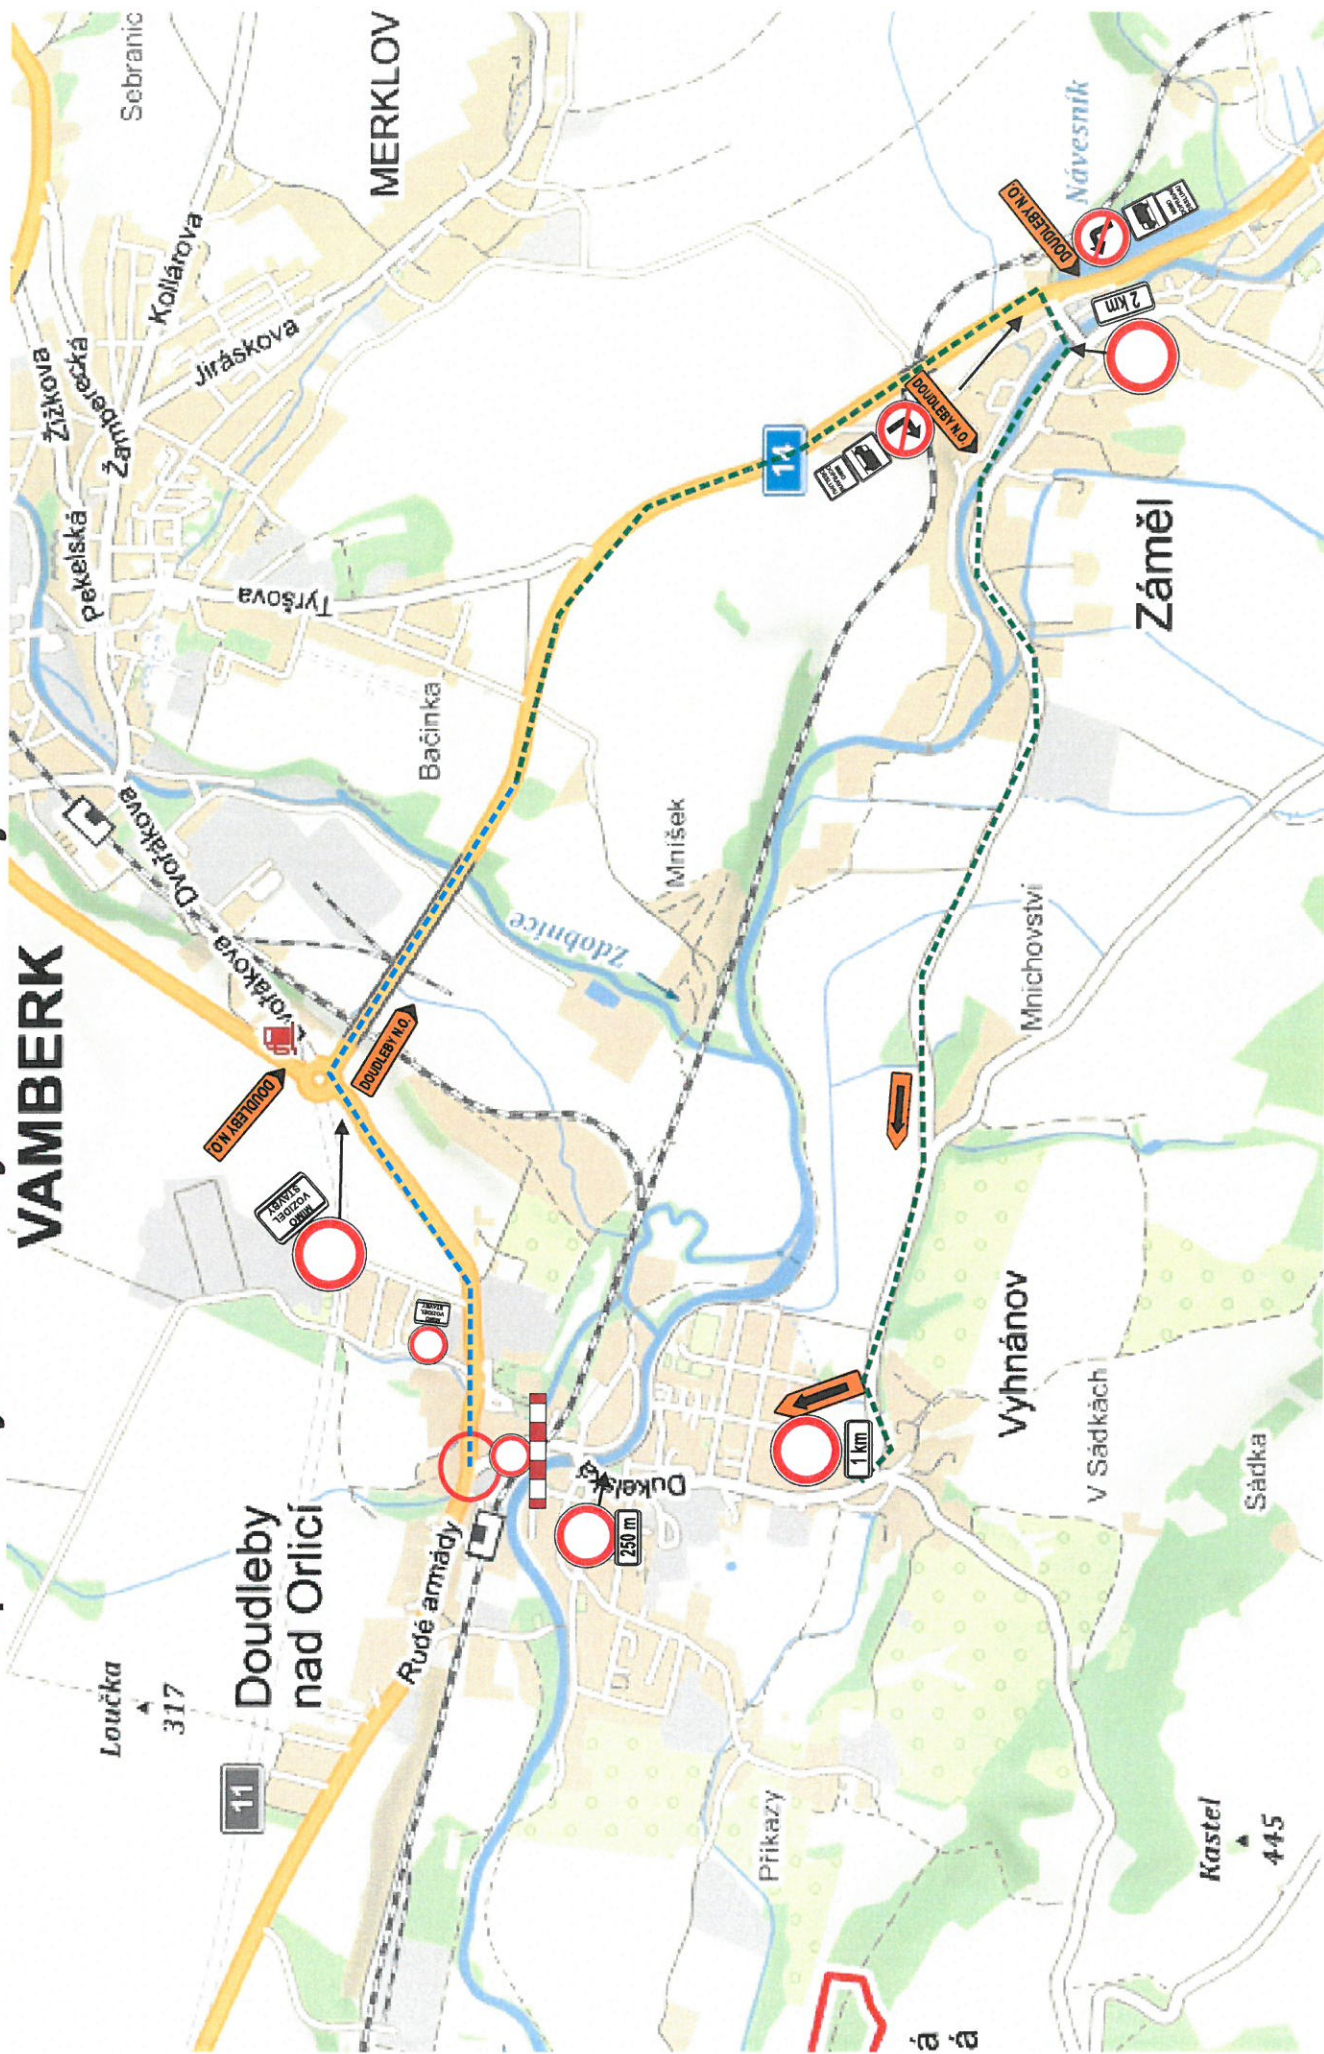

Objízdna nákladní - detail 1

