



UZEMLI
POVRCH UZEMÍ
PARCELY
POVOZDI
VZDALENOSTI ŠACHET
NÁZVY ŠACHET

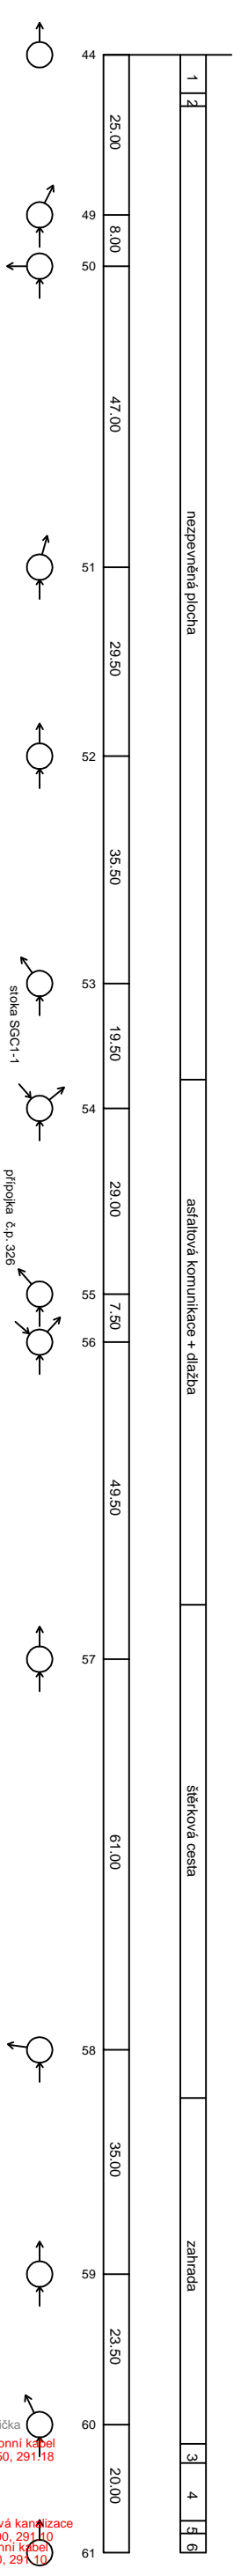

Podélný profil stoky SGC1

MĚŘÍTKO 1:1000 / 1:100

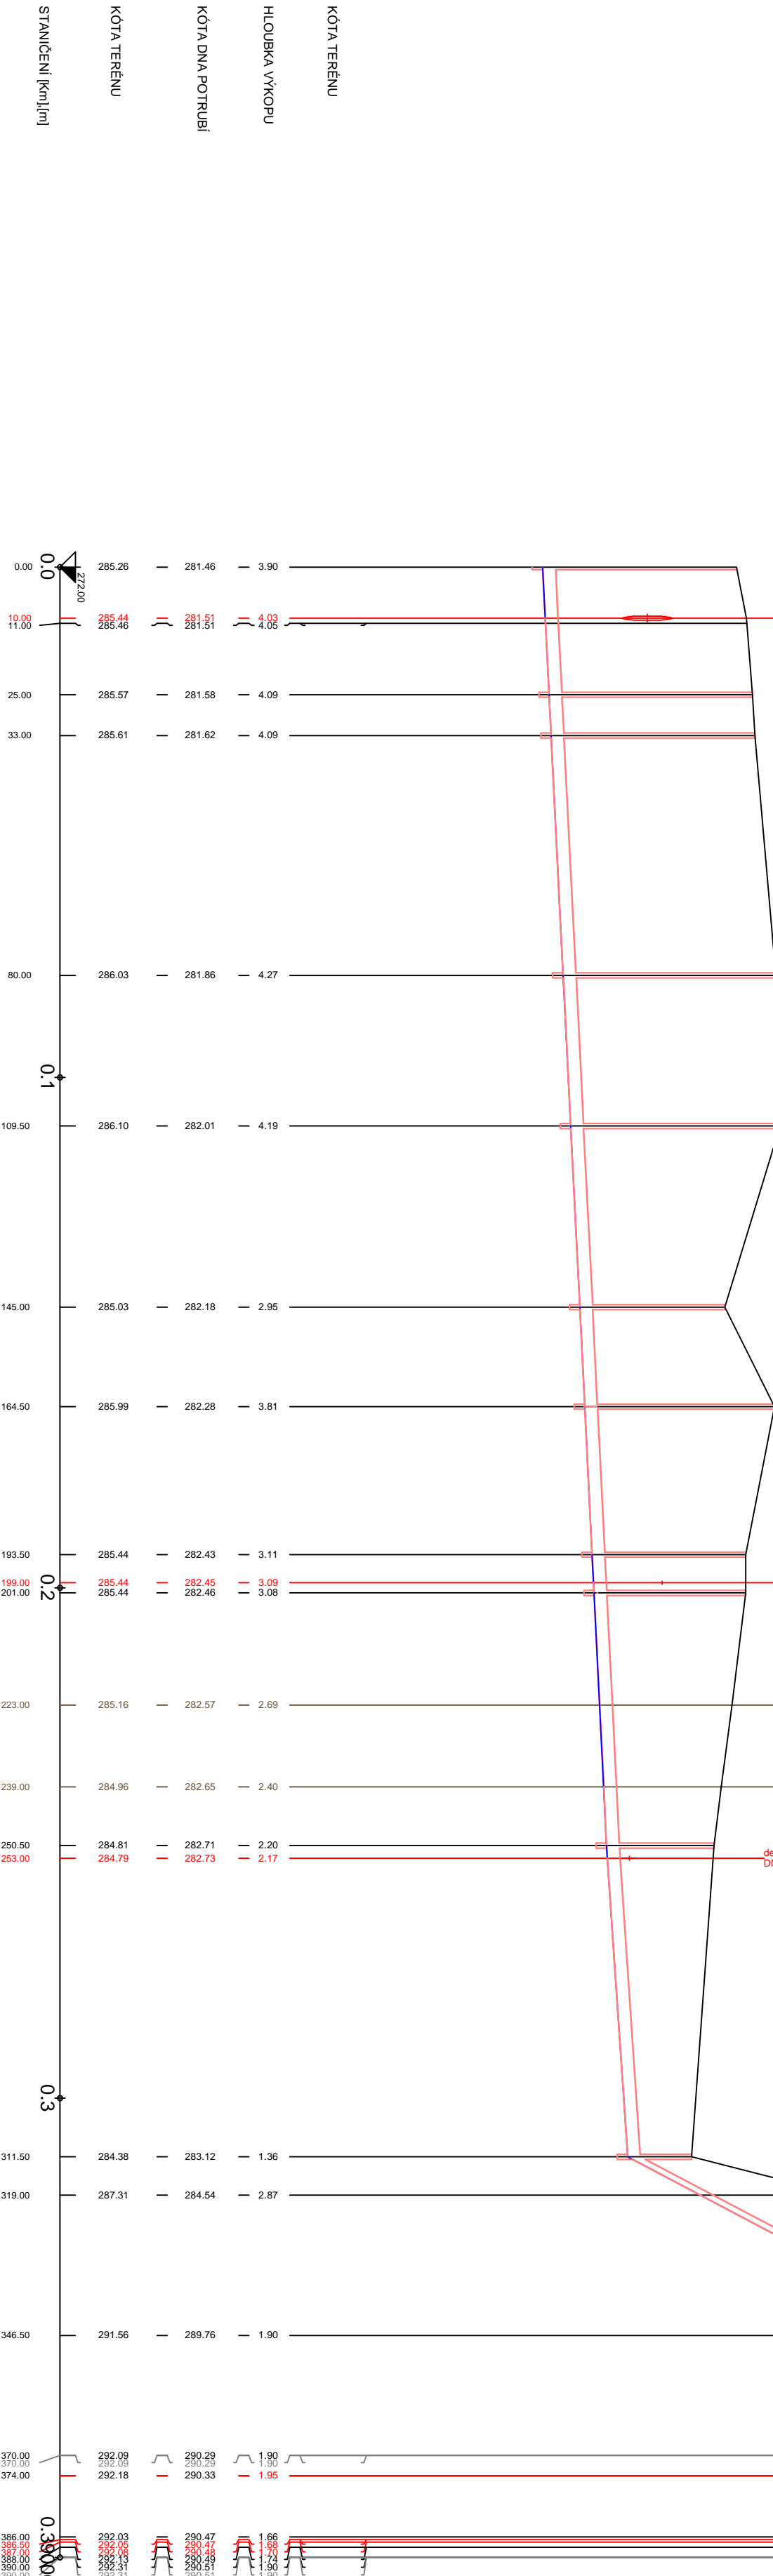


SMĚLNÍ (p/m) [m] - DÉLKA [m]
DN [mm] - MATERIÁL - DÉLKA [m]
KAPACITA [l/s] - RYCHLOST [m/s] (dle Colebrook)
NAVR. PRŮTOK [l/s] - RYCHLOST [m/s]

4.98 - 280.90	6.72 - 61.00	188.71 - 86.00	22.85 - 23.90	11.00 - 20.00
62.88 - 1.28	74.13 - 1.51	462.53 - 9.42	144.38 - 2.84	97.27 - 1.88
0.00 - 0.00	0.00 - 0.00	0.00 - 0.00	0.00 - 0.00	0.00 - 0.00

LEGENDA:
1) asfaltová komunikace
2) betoník
3) silnice RSD
4) silnice RSD
5) chodník-asfalt
6) výhled

VZOROVÝ PŘÍČNÝ ŘEZ ULOŽENÍ POTRUBÍ Z KANALIZAČNÍHO PP

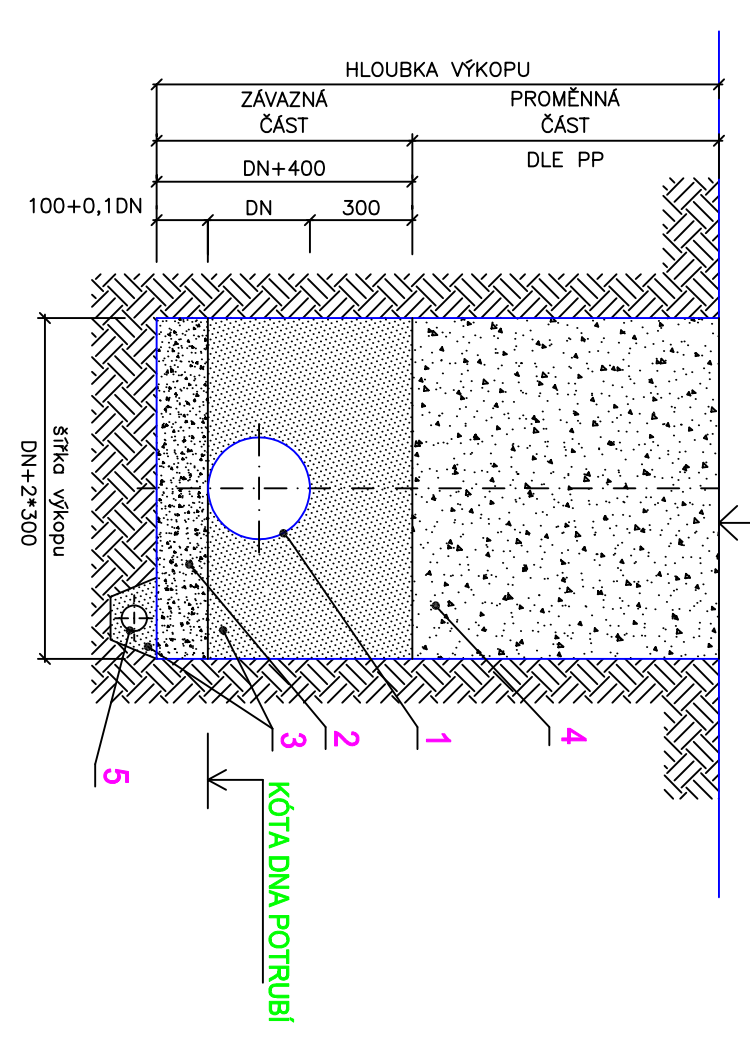

LEGENDA:
1. POTRUBÍ Z KANALIZAČNÍHO PP DN 250
2. PÍSKOVÉ LOŽE (H = 100 + 0,1*DN mm)
3. OBŠYP POTRUBÍ ŠTĚRKOPÍSKEM VEL. ZRN DO 30mm (Hmin=300 mm)
4. ZÁSYP RÝHY PO ÚROVEN HTÚ

IKKO Hradec Králové, s.r.o.
Bratři Štefanů 238, 500 03 Hradec Králové
tel. 495 407 520, 495 217 150
e-mail: ikko@ikko.cz, <http://www.ikko.cz>

ZODPOVĚDNÝ PROJEKTANT: ING. BOHUSLAV KOUBA
KONTROLOVAL: ING. BOHUSLAV KOUBA
VYPRACOVAL: IVA KOUBOVÁ
INVESTOR: MĚSTYS DOULBEJ
AKCE: MĚSTYS DOULBEJ NAD ORLÍČÍ SPLAŠKOVÁ KANALIZACE
OBJEKT: IO 02 GRAVITAČNÍ KANALIZACE
VYKRES: PP STOKA SGC1

IKKO
STUPEŇ: DPS
DATUM: 12/2017
Č. ZAKÁZKY: 12-2015
MĚŘÍTKO: 1:1000/100
FORMÁT: 4xA4
Č. VYKRESU: D.02.b.08
Č. PARE: