


Podélný profil stoky SGD


MĚŘÍTKO 1:1000 / 1:100

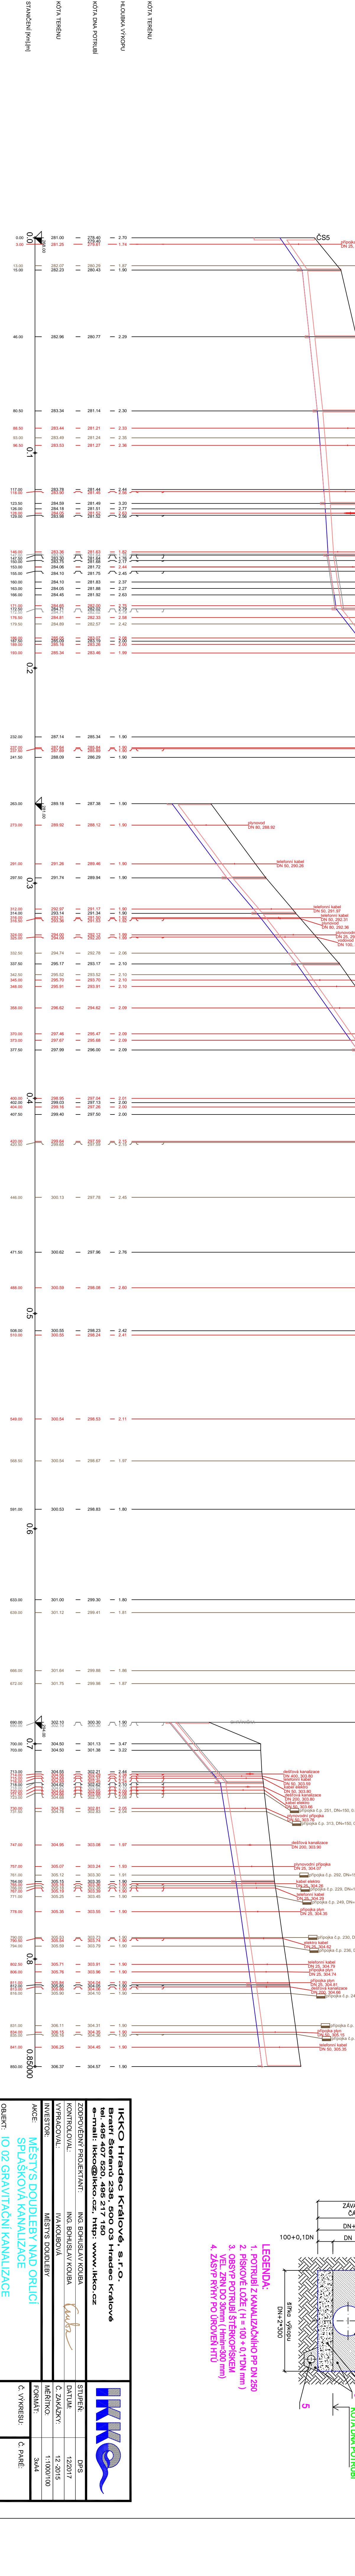




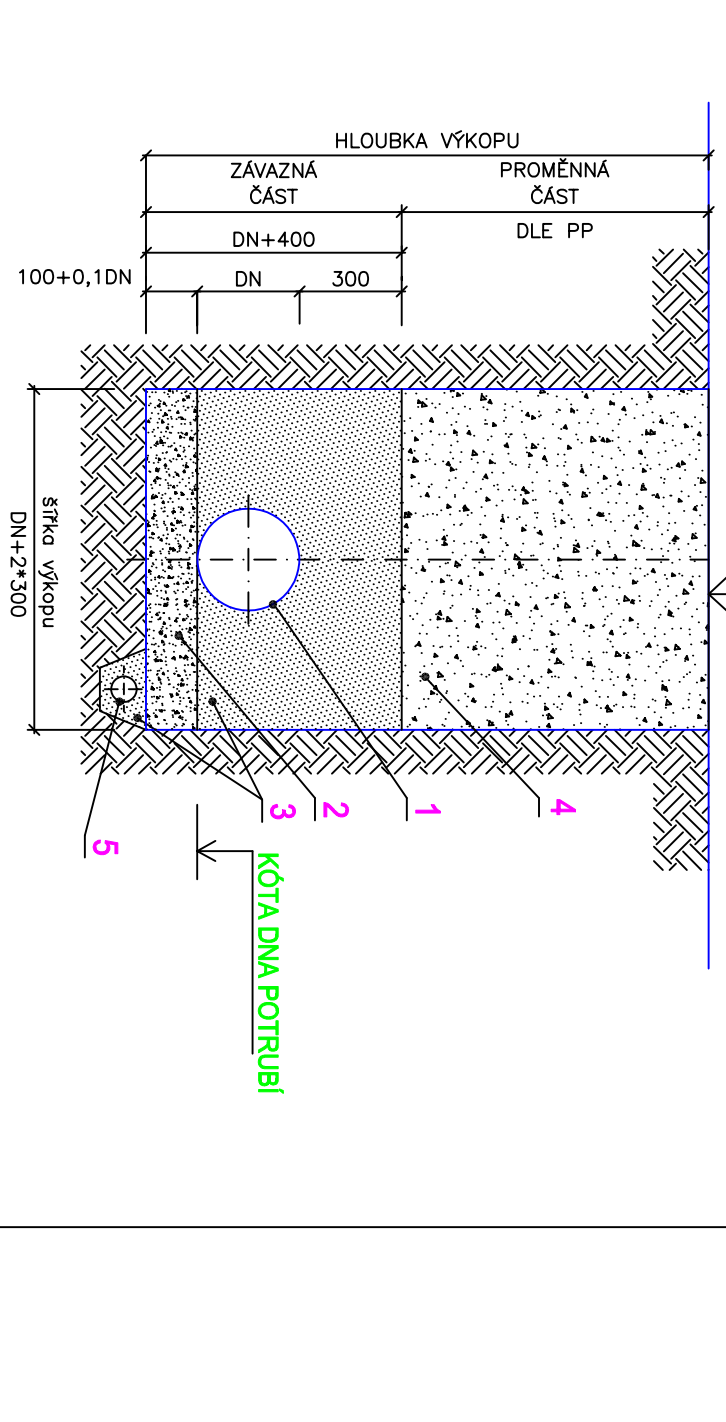

LEGENDA:

1. POTRUBÍ Z KANALIZAČNÍHO PP DN 250
2. PÍSKOVÉ LŮŽE (H = 100 + 0,1 DN mm)
3. OBŠYP POTRUBÍ STERKOPÍSKEM
4. ZÁŠYP RYHÝ PO ÚROVNĚNÍ HTU

IKKO Hradec Králové, s.r.o.
 Bratrů Štefana 238, 500 03 Hradec Králové
 tel: 495 407 520, 495 217 150
 e-mail: ikko@ikko.cz, <http://www.ikko.cz>

ZODPOVĚDNÝ PROJEKTANT: ING. BOHUŠLAV KOUBA
KONTROLOVAL: ING. BOHUŠLAV KOUBA
VYPRACOVAL: IVA KOUBOVÁ

ACCE: MĚSTYS DOUBLEBY NAD ORLICÍ
 SPLAŠKOVÁ KANALIZACE
 IO 02 GRAVITAČNÍ KANALIZACE

OBJEKT: Č. VYKRESU: D.02.b.10
 Č. PÁŘE: 3X/4

STUPEŇ: DPS
DATAUM: 12/2017
Č. ZAKÁZKY: 11-2015
MĚŘÍTKO: 1:1000/100
FORMÁT: 3X/4